
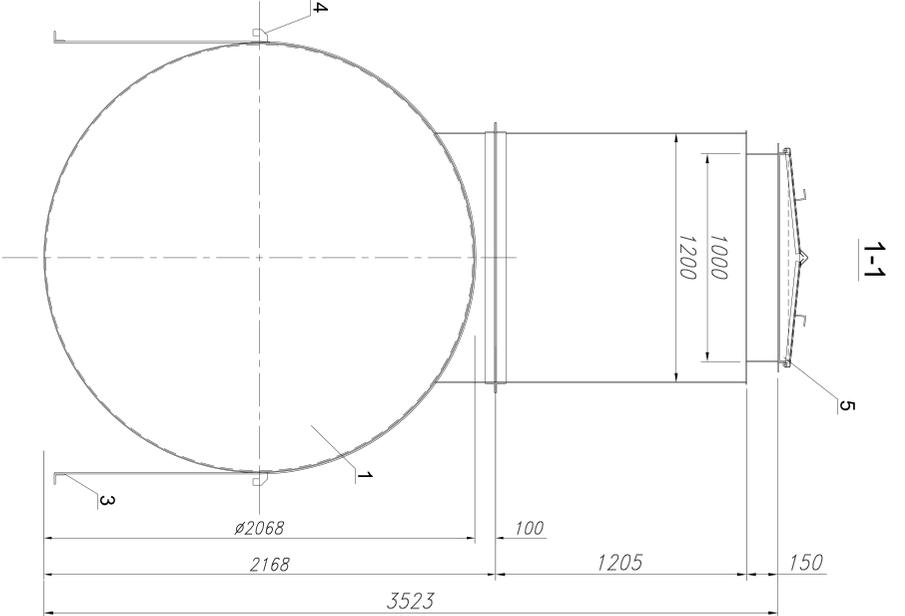


Спецификация

Поз.	Наименование
1	Резервуар РГЦ10
2	Люк-лаз Ø700 с крышкой Ø800
3	Опора
4	Рым строповочный

Поз.	Наименование	Стадия	Лист	Листов
1	Резервуар РГЦ10			
2	Люк-лаз Ø700 с крышкой Ø800			
3	Опора			
4	Рым строповочный			

Общий вид

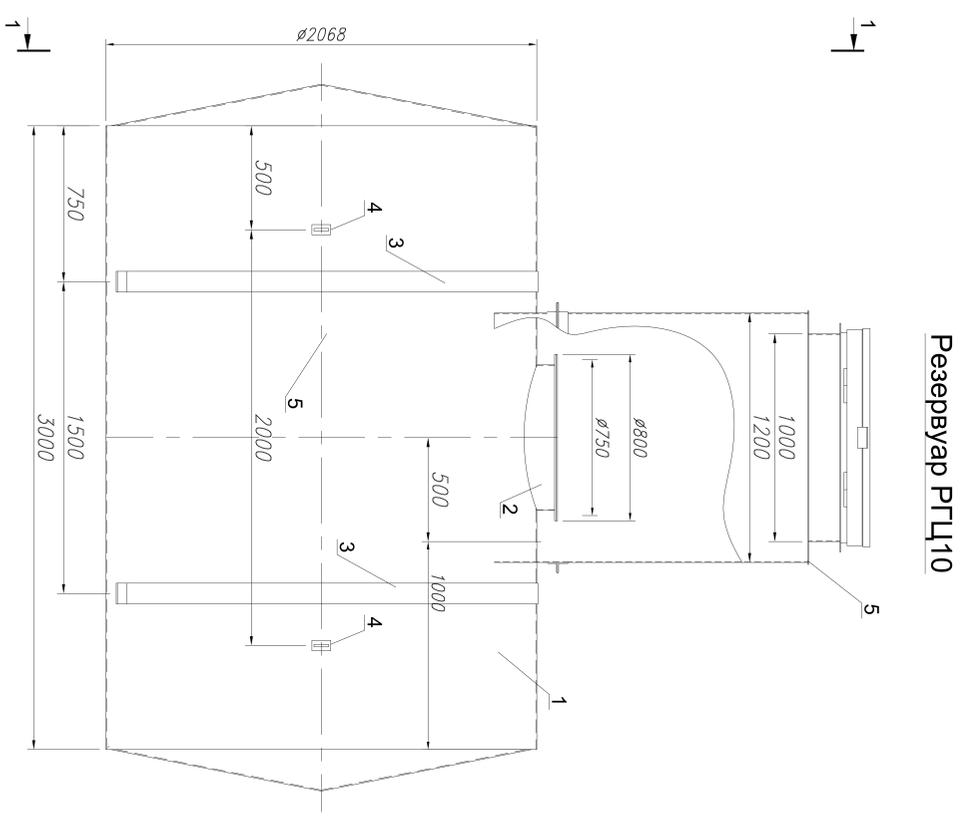

Спецификация

Поз.	Наименование
1	Резервуар РГЦ10
2	Люк-лаз Ø700 с крышкой Ø800
3	Крепежный хомут
4	Рым строповочный
5	Технологический колодец 1200x1200

Поз.	Наименование	Стадия	Лист	Листов
1	Резервуар РГЦ10			
2	Люк-лаз Ø700 с крышкой Ø800			
3	Крепежный хомут			
4	Рым строповочный			
5	Технологический колодец 1200x1200			

Общий вид

