

Спецификация


Поз.	Наименование
2	Люк-лаз Ø700 с крышкой Ø800
3	Опора
4	Рым строповочный
5	Дренажная линия межстенного пр-ва
6	Патрубок контроля герметичности

двустенный подземный

Общий вид

Стадия Лист Листов

НЕФТЕГАЗ РЕЗЕРВУАР

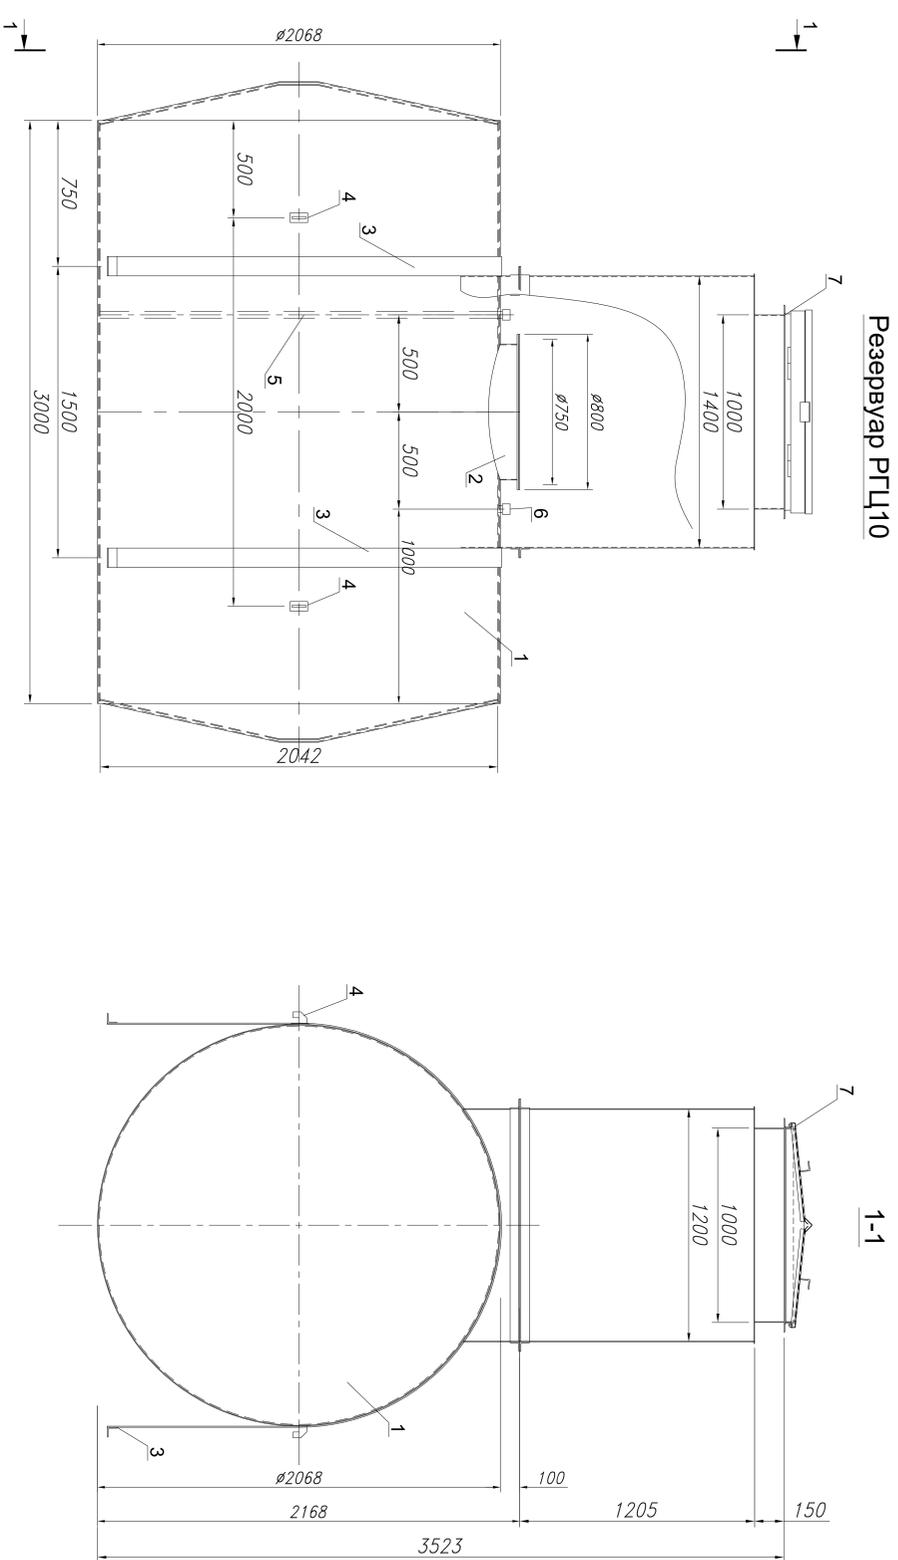

Спецификация

Поз.	Наименование
2	Люк-лаз Ø700 с крышкой Ø800
3	Крепежный хомут
4	Рым строповочный
5	Дренажная линия межстенного пр-ва
6	Патрубок контроля герметичности
7	Технологический колодец 1200х1400

двустенный подземный

Общий вид

Стадия Лист Листов

НЕФТЕГАЗ РЕЗЕРВУАР