
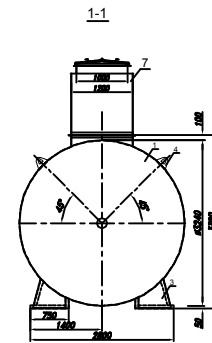


Спецификация

№ поз.	Наименование	Кол-во шт.
1	Резервуар РГЦ100 двустенный наземный	1
2	Люк-лаз Ø800мм с крышкой Ø900мм	1
3	Рым строповочный	4
4	Опора резервуара	5
5	Дренажная линия межстенного пр-ва	1
6	Патрубок установки расширительного бака	1

Резервуар РГЦ100 двустенный наземный		
Стадия	Лист	Листов
Общий вид		
НЕФТЕГАЗ РЕЗЕРВАР		

Резервуар РГЦ100

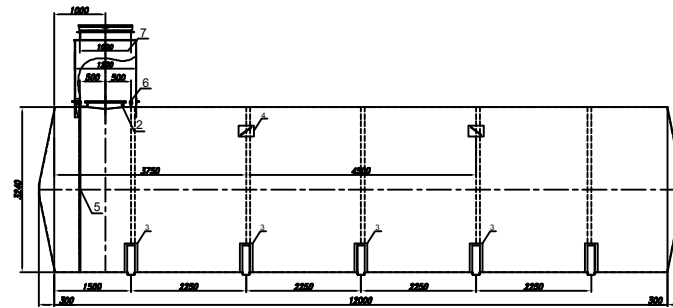

Спецификация

№ поз.	Наименование	Кол-во шт.
1	Резервуар РГЦ100 двустенный	1
2	Люк-лаз Ø700мм с крышкой Ø800мм	1
3	Рым строповочный	4
4	Опора	5
5	Дренажная линия межстенного пр-ва	1
6	Патрубок установки расширительного бака	1
7	Патрубок установки расширительного бака	1

Резервуар РГЦ100 двустенный подземный		
Стадия	Лист	Листов
Общий вид		
НЕФТЕГАЗ РЕЗЕРВАР		