



### Спецификация

Поз.	Наименование	Кол.
1	Резервуар РГЦ30	1
2	Люк-глаз Ø700 с крышкой Ø800	1
3	Опора	3
4	Рым строповочный	4

Резервуар РГЦ30  
одностенный наземный

Общий вид

Стадия	Лист	Листов

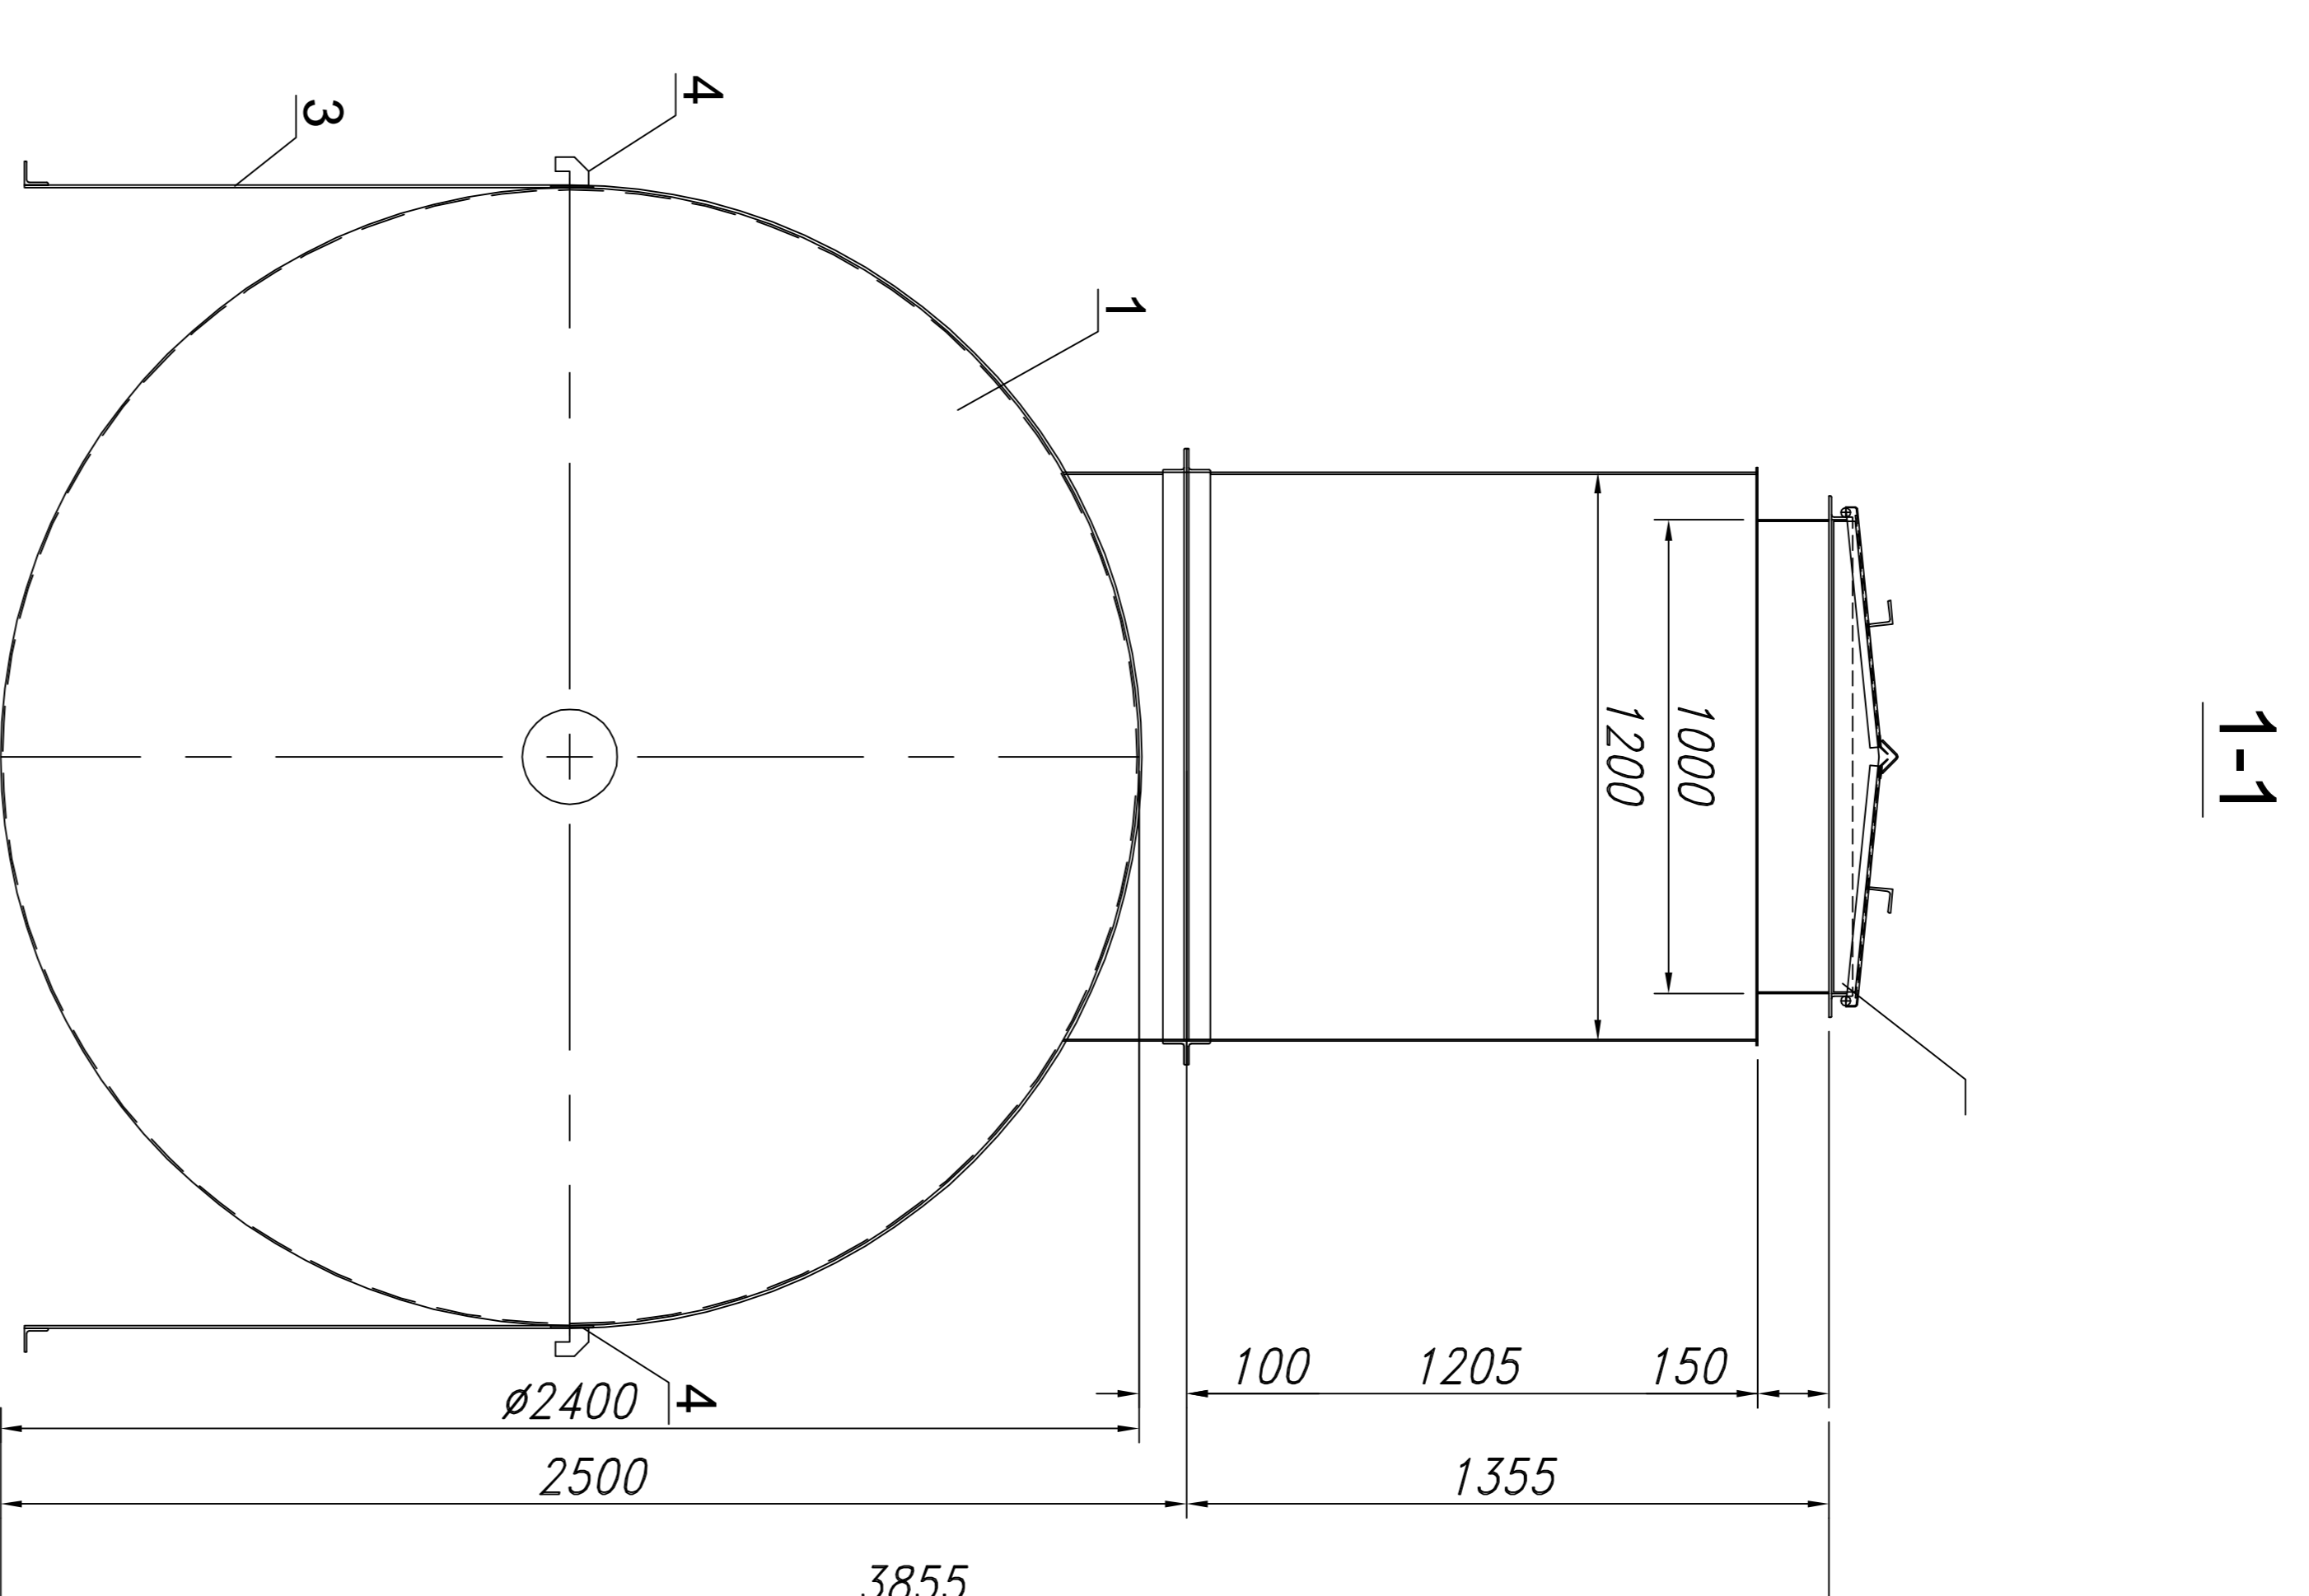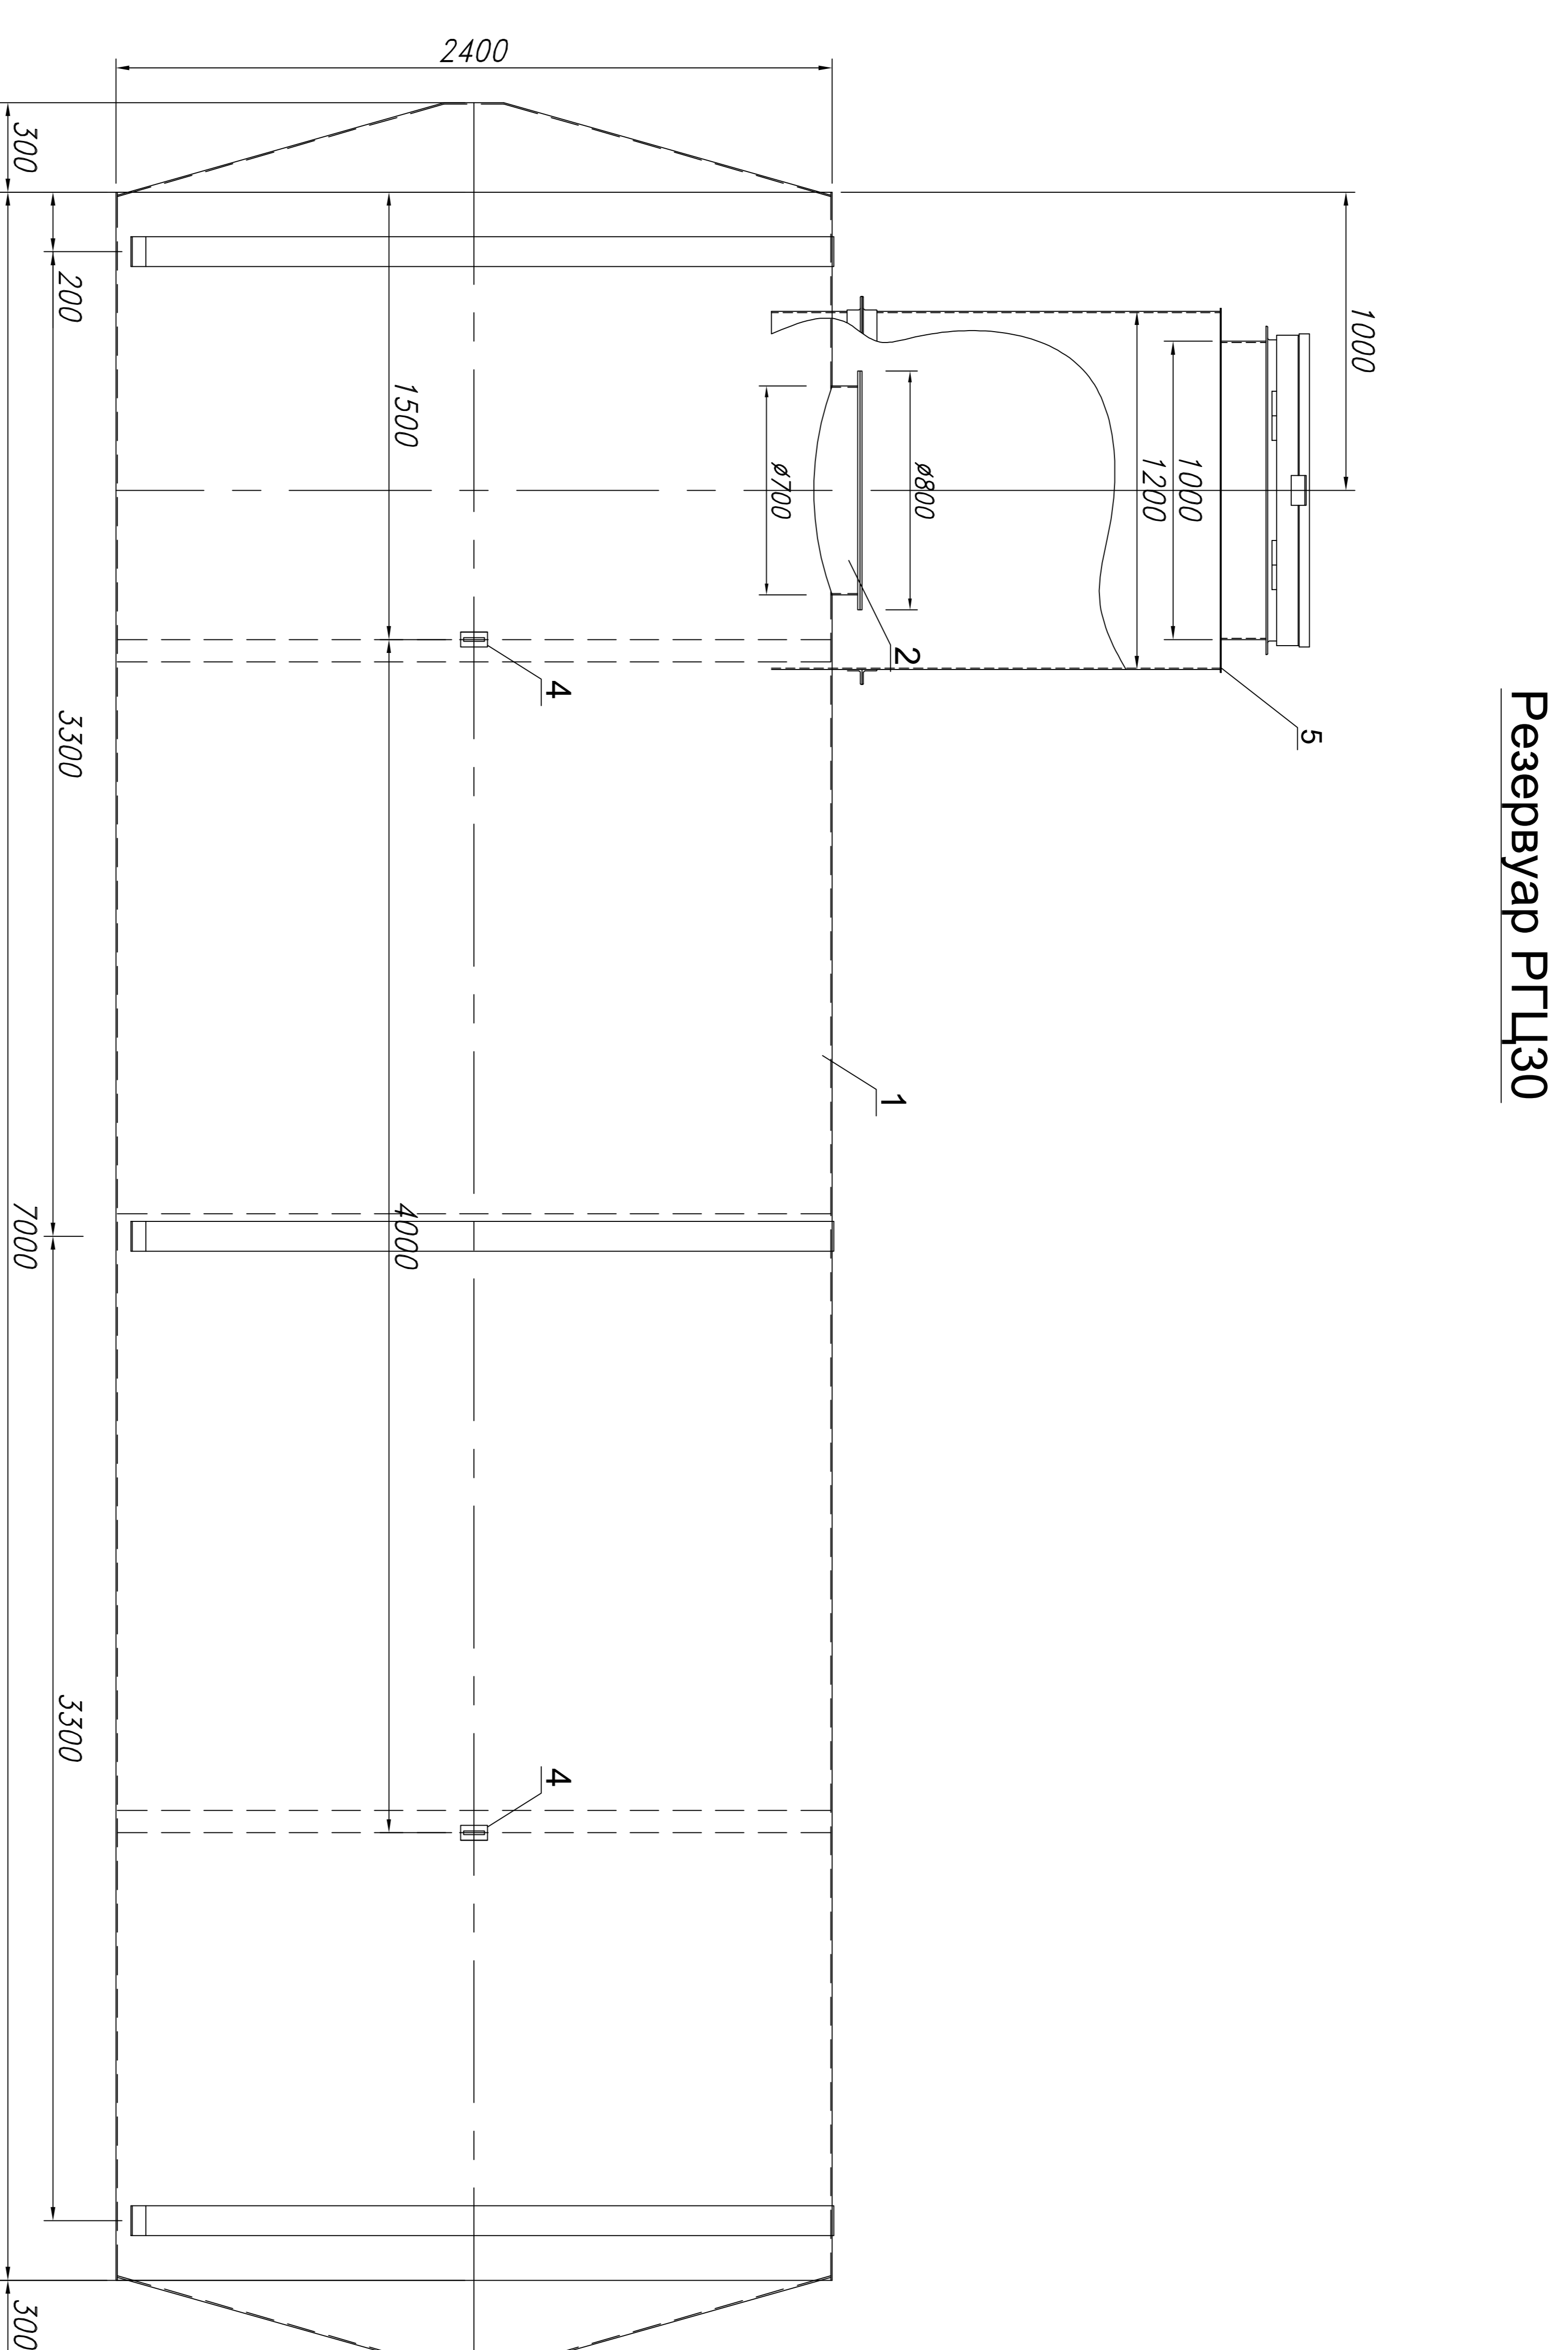

### Спецификация

Поз.	Наименование	Кол.
1	Резервуар РГЦ30	1
2	Люк-глаз Ø700 с крышкой Ø800	1
3	Крепежный хомут	3
4	Рым строповочный	2
5	Технологический колодец 1200x1200	1

Резервуар РГЦ30  
одностенный подземный

Общий вид

Стадия	Лист	Листов

