


Спецификация

Поз.	Наименование	Кол.
1	Резервуар РГЦ40	1
2	Люк-лаз Ø700 с крышкой Ø800	1
3	Опора	3
4	Рым строповочный	4

Резервуар РГЦ40 одностенный наземный		
Стадия	Лист	Листов
Общий вид		

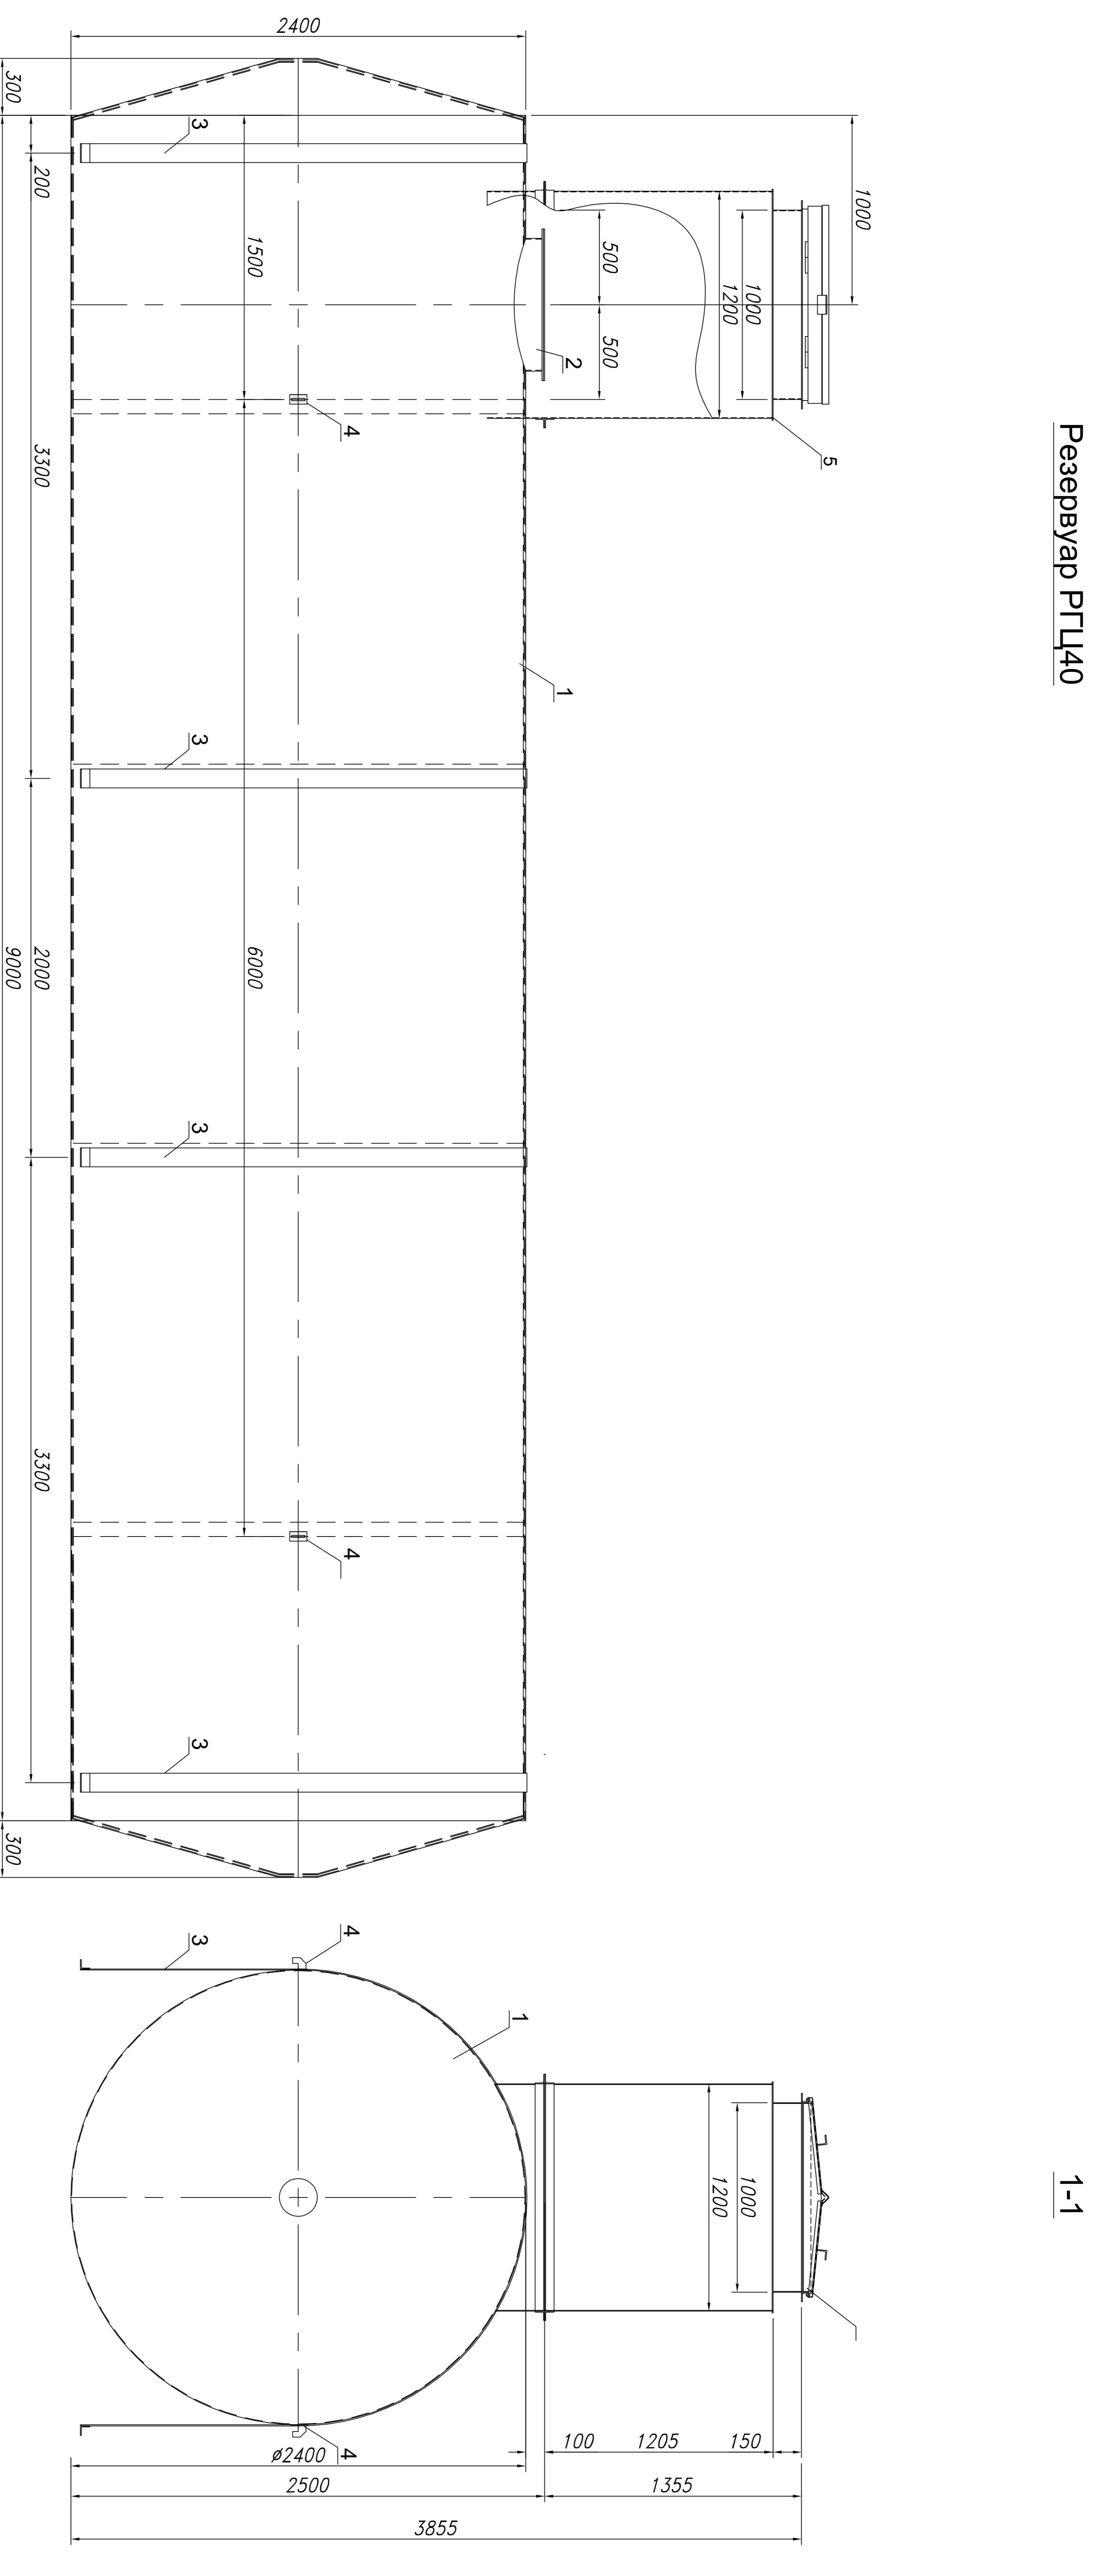

Спецификация

Поз.	Наименование	Кол.
1	Резервуар РГЦ40	1
2	Люк-лаз Ø700 с крышкой Ø800	1
3	Крепежный хомут	4
4	Рым строповочный	4
5	Технологический колпачек 1200x1200	1

Резервуар РГЦ40 одностенный подземный		
Стадия	Лист	Листов
Общий вид		