


Резервуар РГЦ60

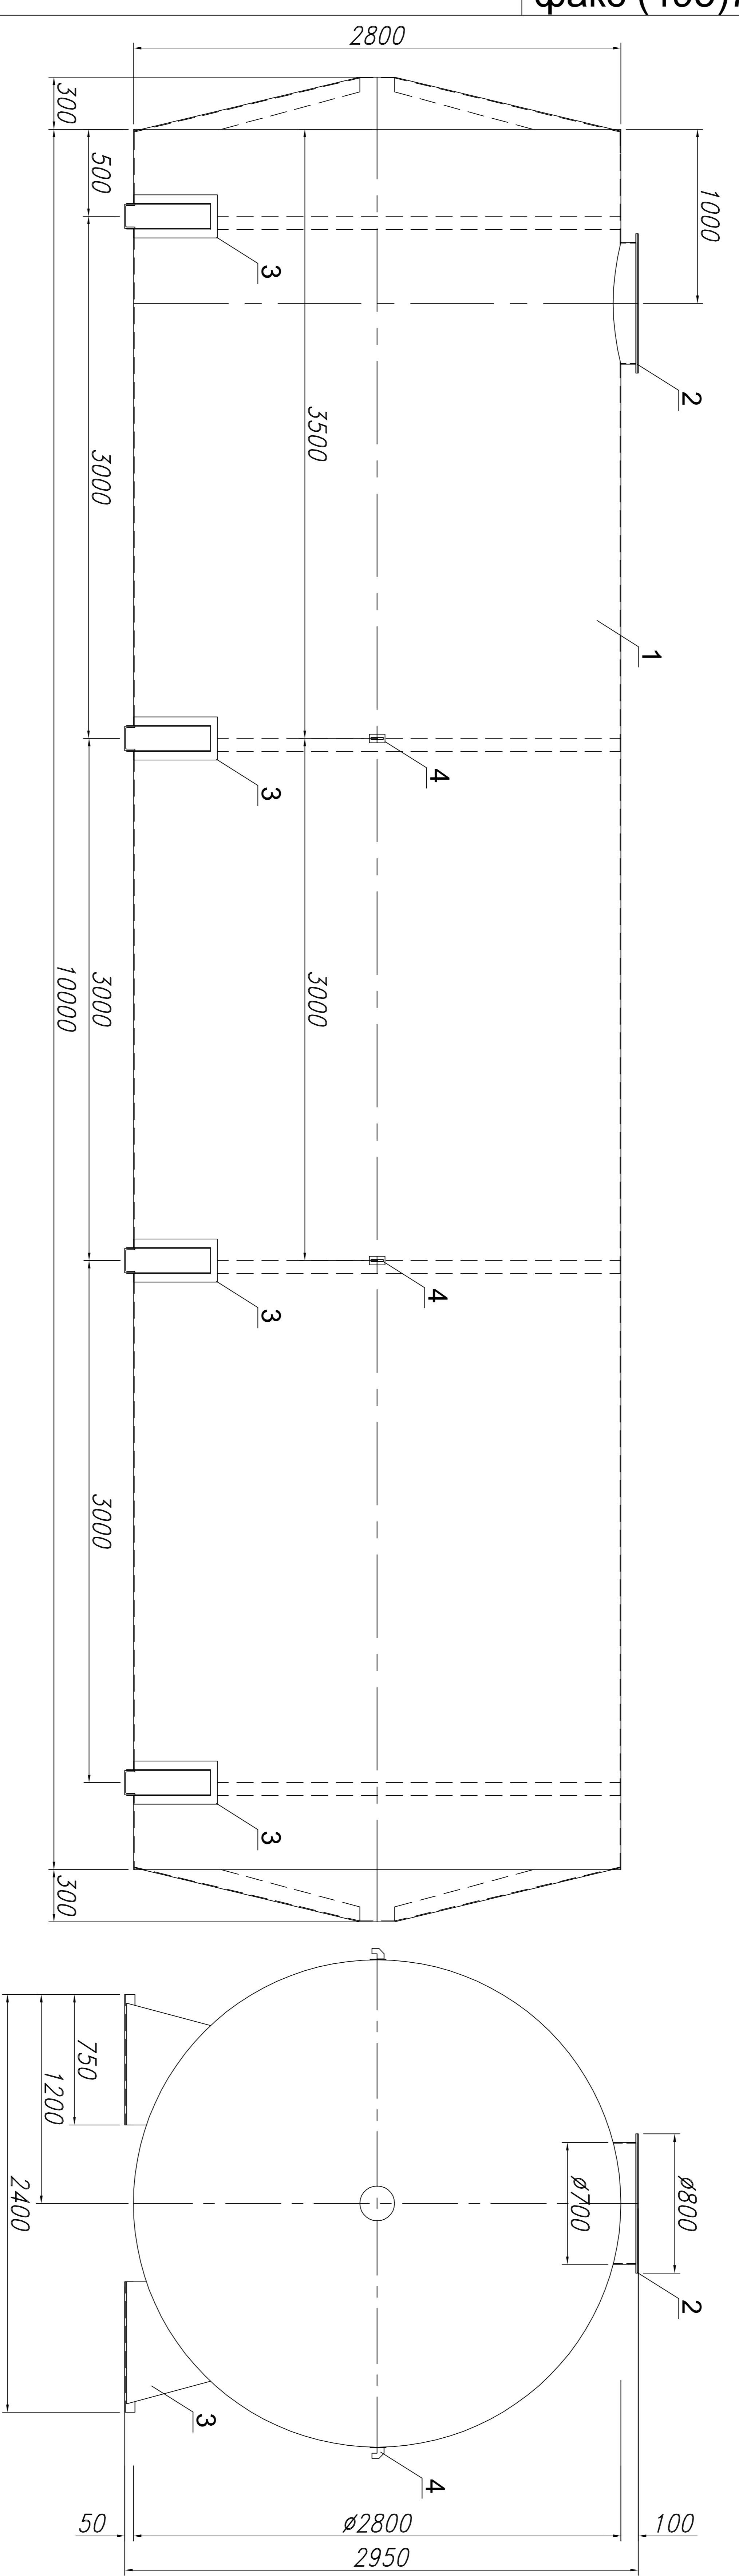

1-1

Спецификация

Поз.	Наименование	Кол.
1	Резервуар РГЦ60	1
2	Люк-глаз Ø700 с крышкой Ø800	1
3	Опора	4
4	Рым строповочный	4


Резервуар РГЦ60
одностенный наземный

Общий вид

Стадия	Лист	Листов

НЕФТЕГАЗ РЕЗЕРВУАР

Резервуар РГЦ60

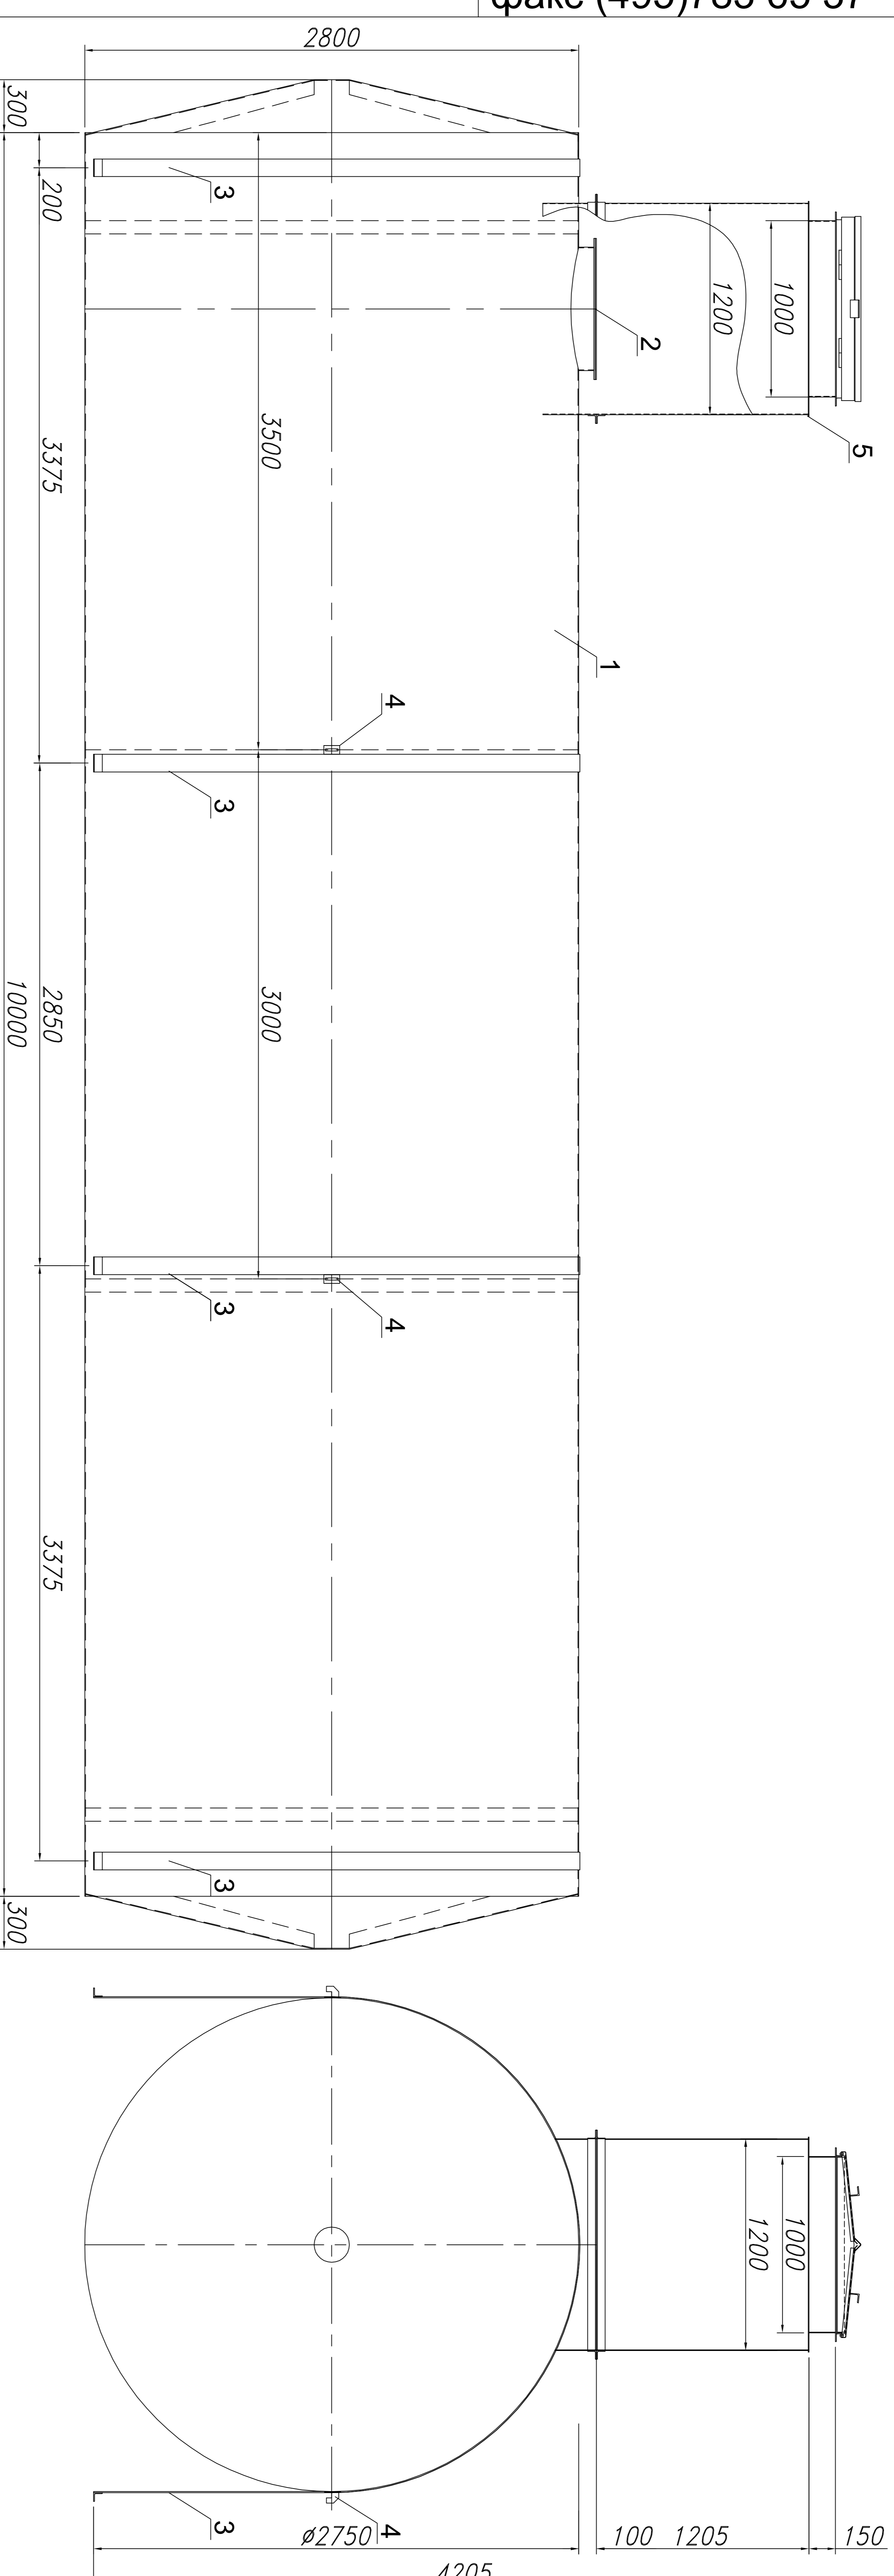

1-1

Спецификация

Поз.	Наименование	Кол.
1	Резервуар РГЦ60	1
2	Люк-глаз Ø700 с крышкой Ø800	1
3	Крепёжный хомут	4
4	Рым строповочный	4
5	Технологический колпачок 1200x1200	4

Резервуар РГЦ60
одностенный подземный

Общий вид

Стадия	Лист	Листов

НЕФТЕГАЗ РЕЗЕРВУАР