


Резервуар РГЦ60

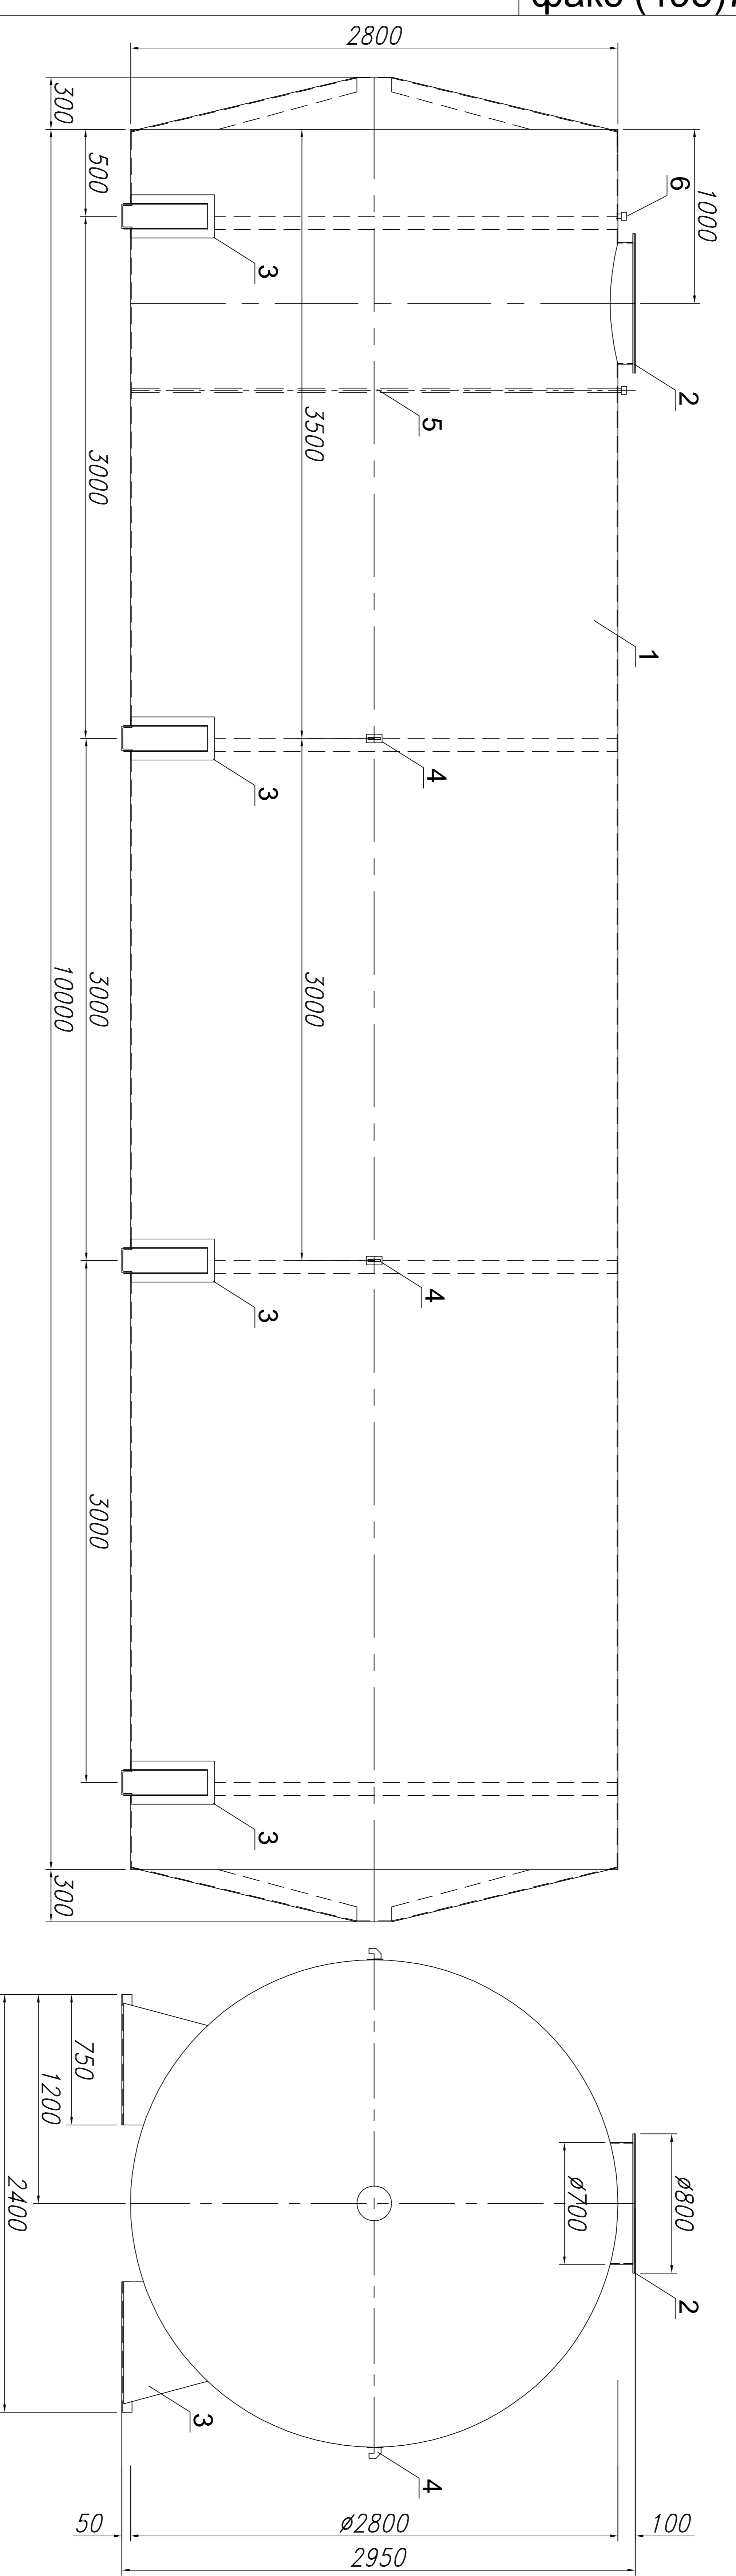

1-1


Спецификация

Поз.	Наименование	Кол.
1	Резервуар РГЦ60	1
2	Люк-лаз Ø700 с крышкой Ø800	1
3	Опора	4
4	Рым строповочный	4
5	Дренажная линия межстенного про-ва	1
6	Патрубок контроля герметичности	1

Резервуар РГЦ60 двустенный наземный	Стадия	Лист	Листов
Общий вид			



Резервуар РГЦ60

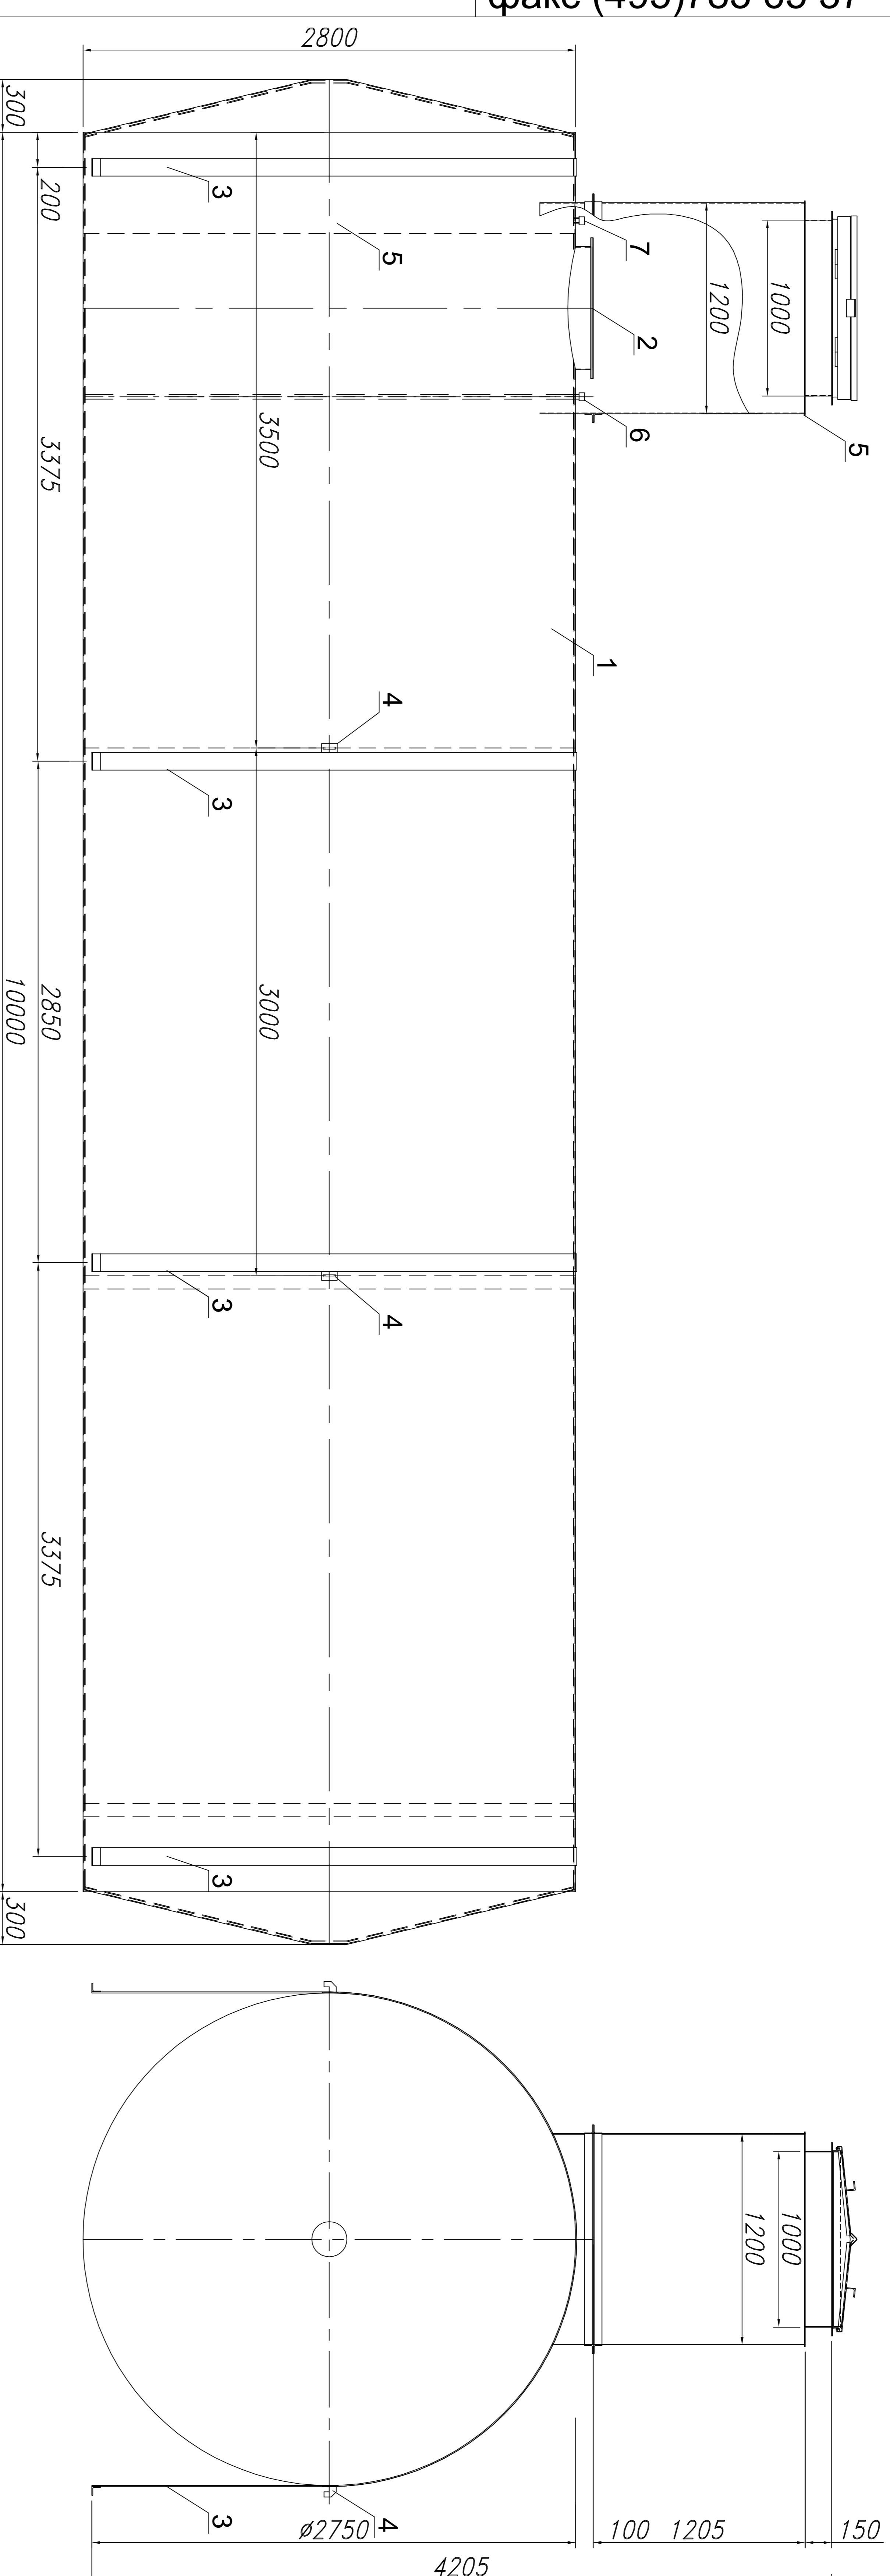

1-1

Спецификация

Поз.	Наименование	Кол.
1	Резервуар РГЦ60	1
2	Люк-лаз Ø700 с крышкой Ø800	1
3	Крепежный хомут	4
4	Рым строповочный	4
5	Технологический колодец 1200x1200	4
6	Дренажная линия межстенного пр-ва	1
4	Патрубок контроля герметичности	1

Резервуар РГЦ60 двустенный подземный	Стадия	Лист	Листов
Общий вид			

