



Резервуар РГЦ20

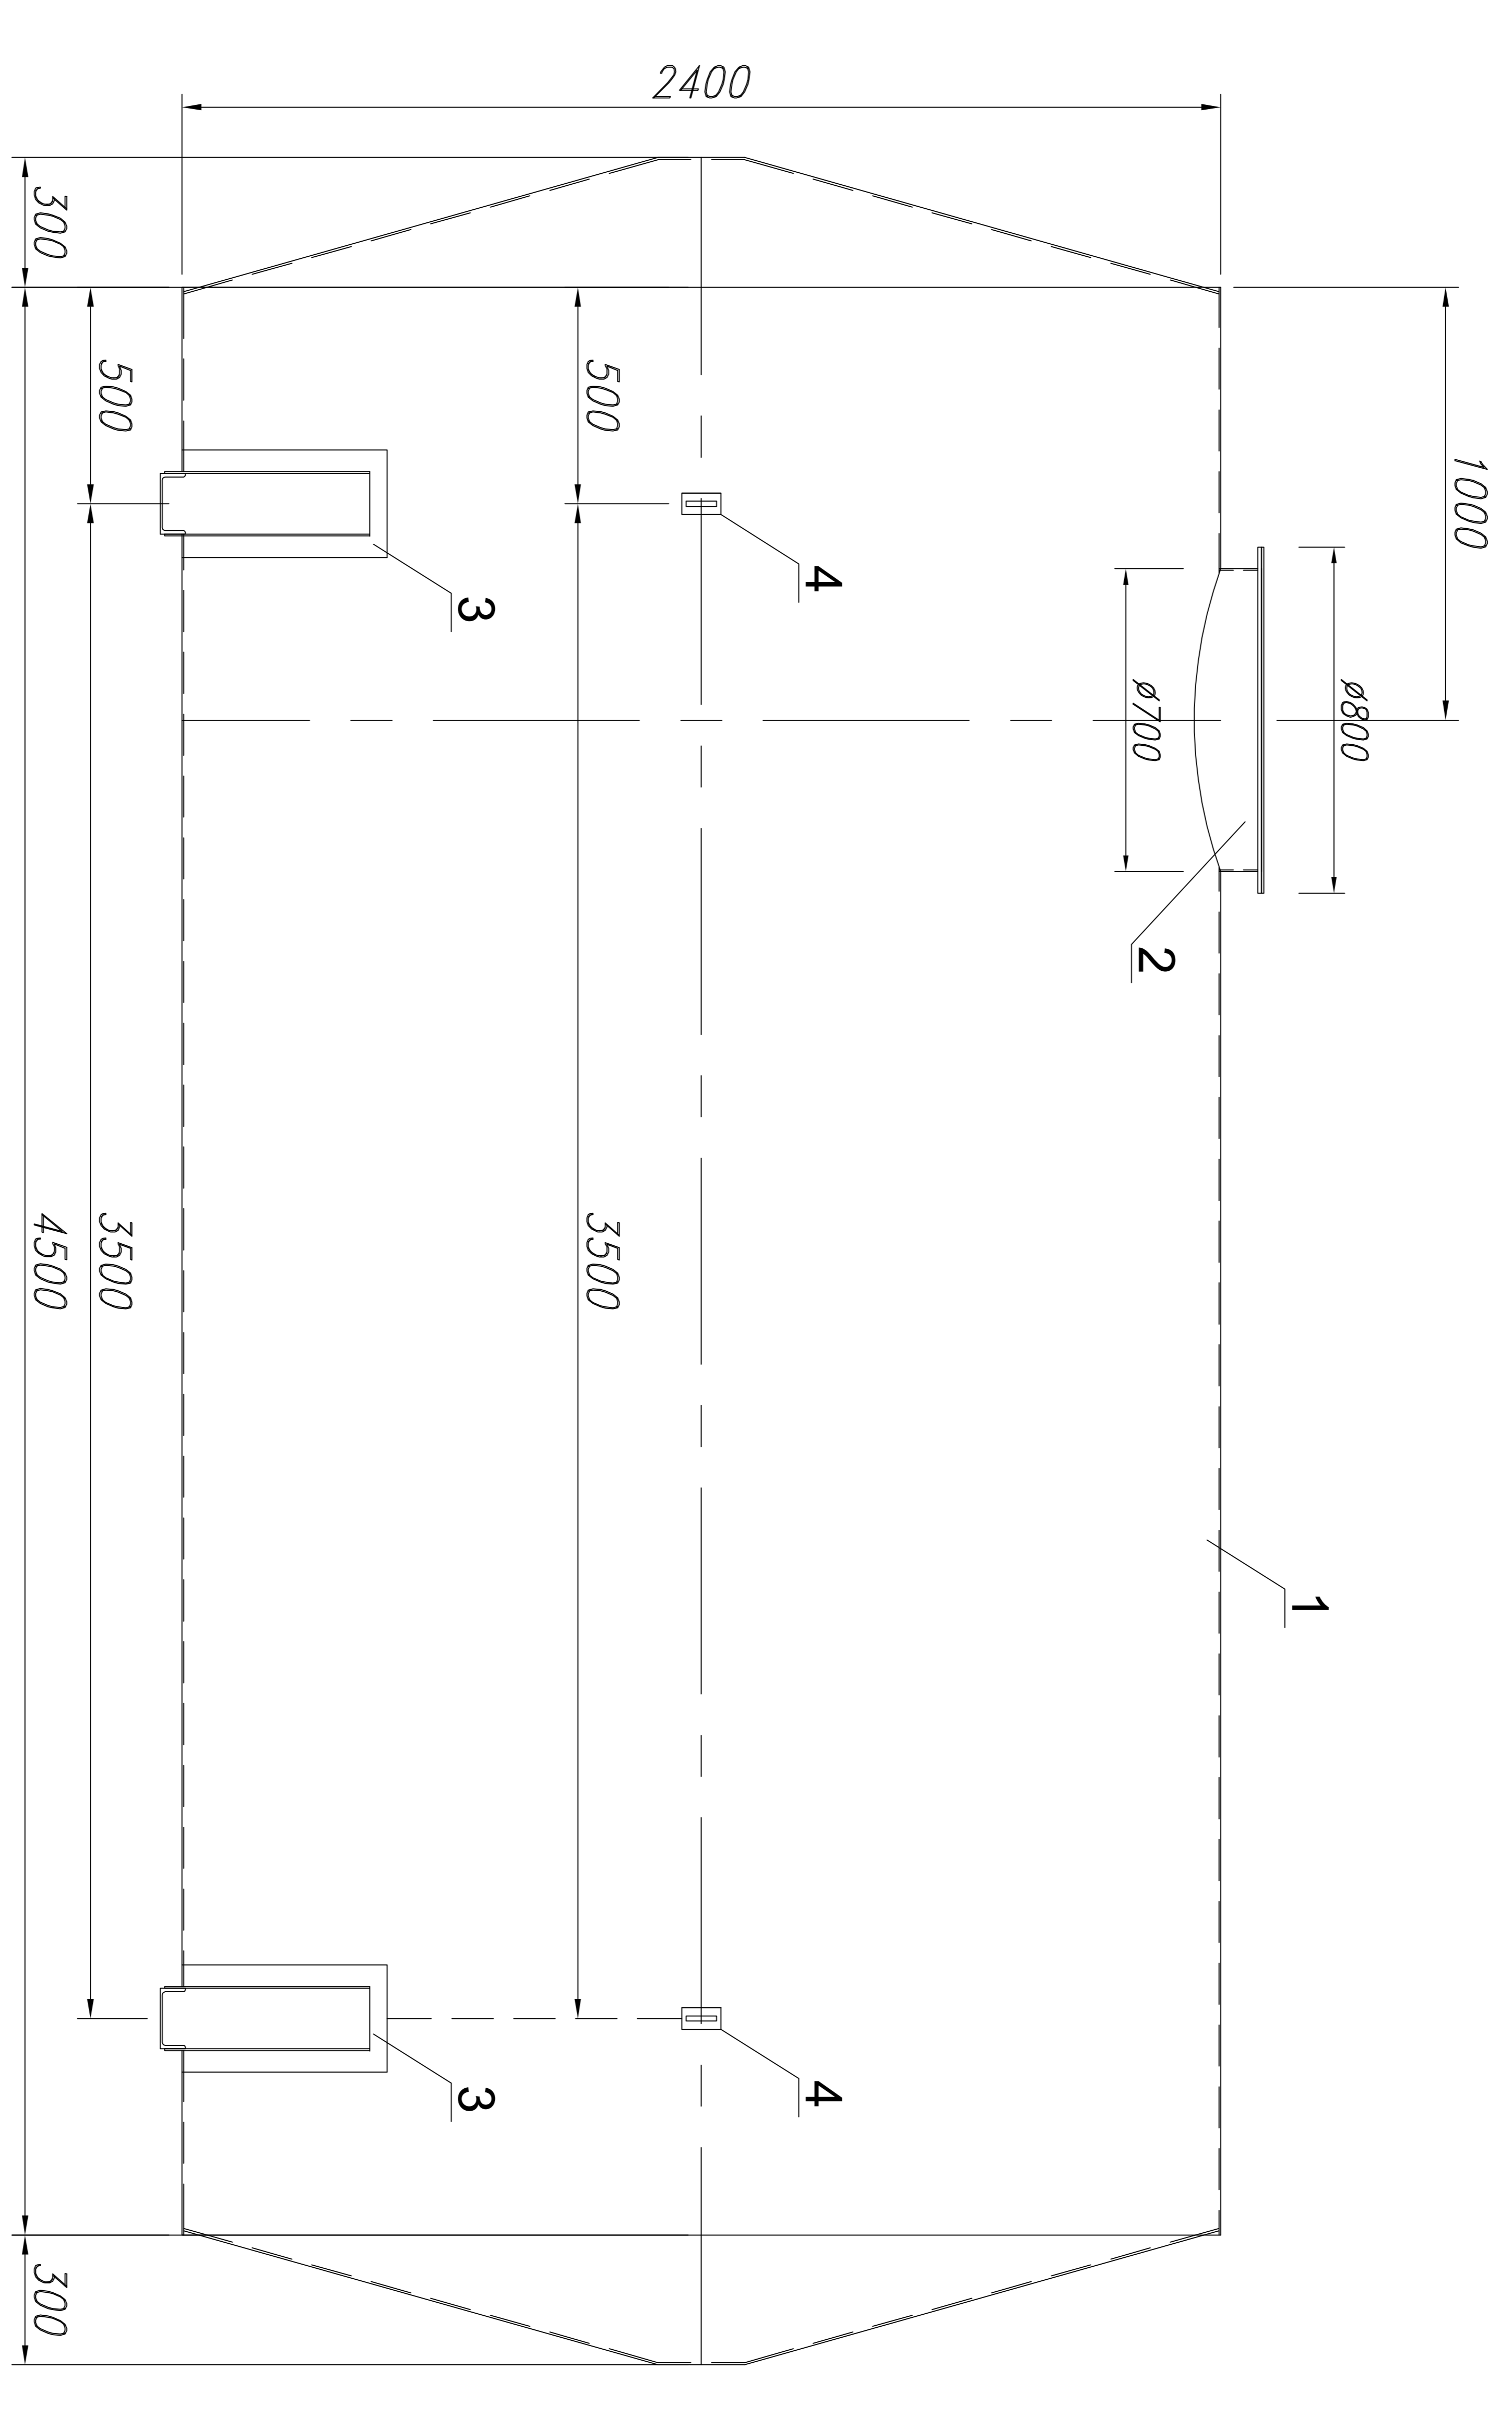

1-1

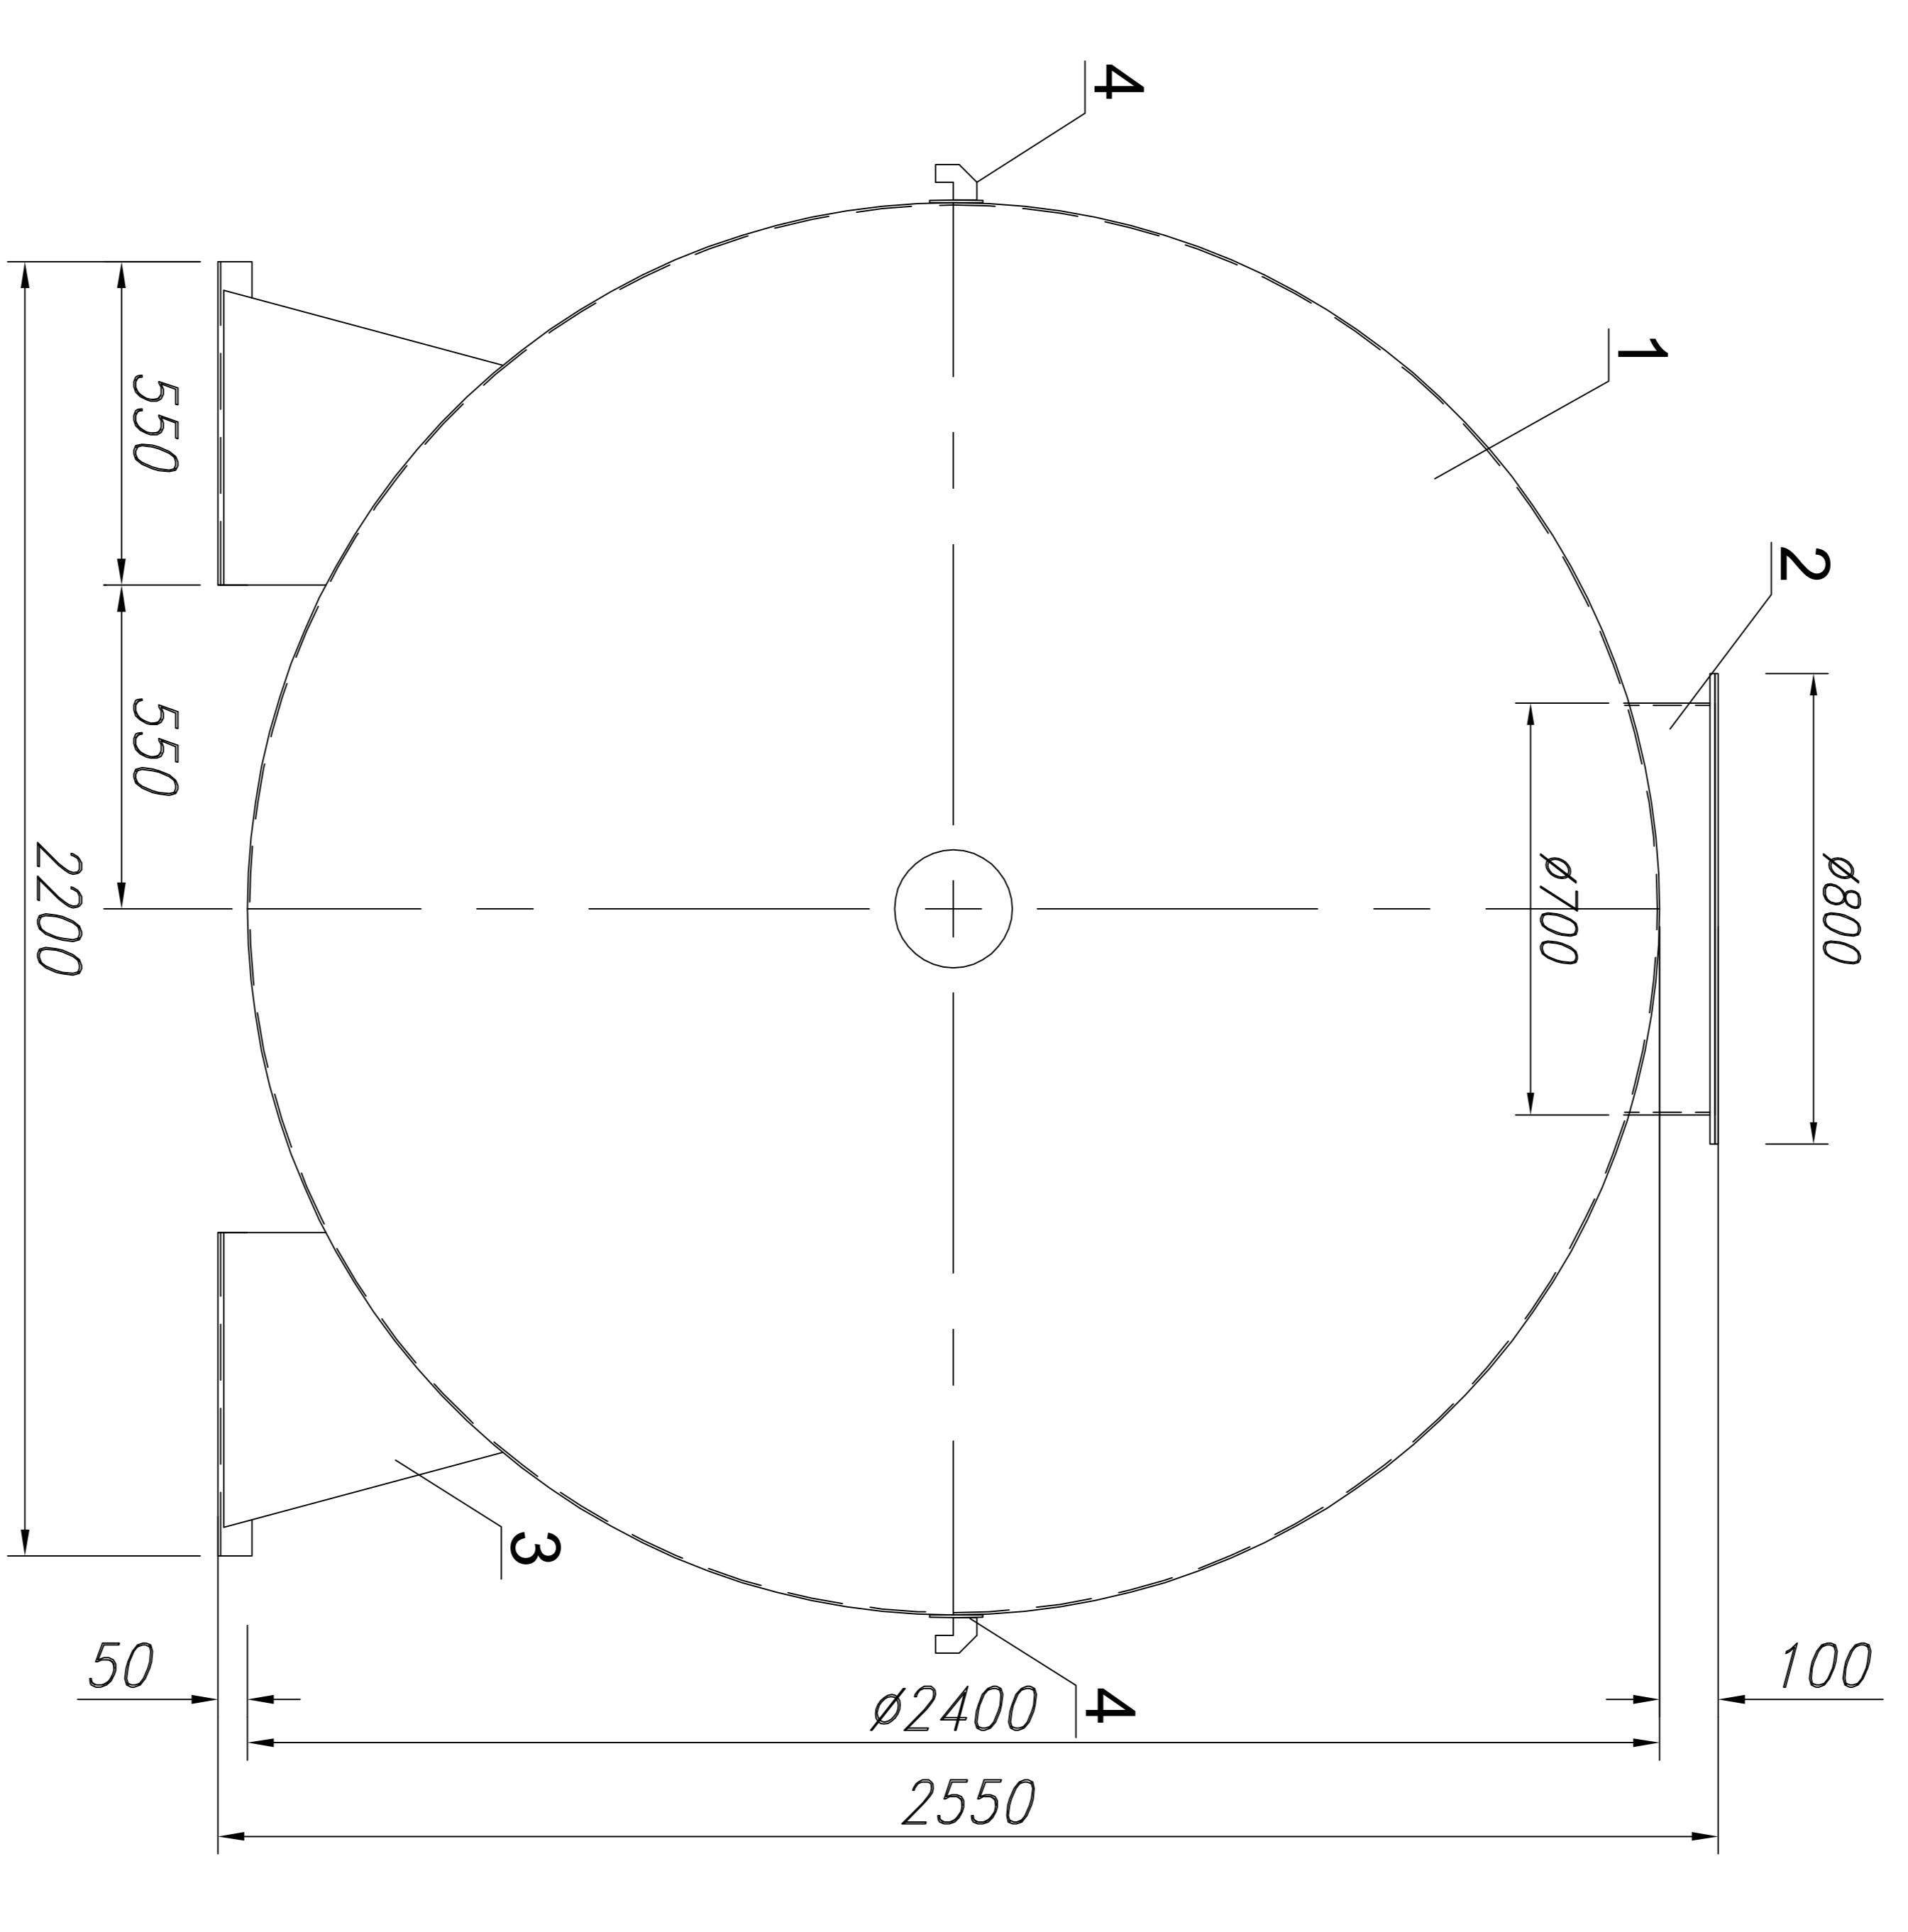


Спецификация


Поз.	Наименование	Кол.
1	Резервуар РГЦ20	1
2	Люк-лаз Ø700 с крышкой Ø800	1
3	Опора	2
4	Рым строповочный	4

Резервуар РГЦ20	Стадия	Лист	Листов
одностенный подземный			
Общий вид			

Резервуар РГЦ20

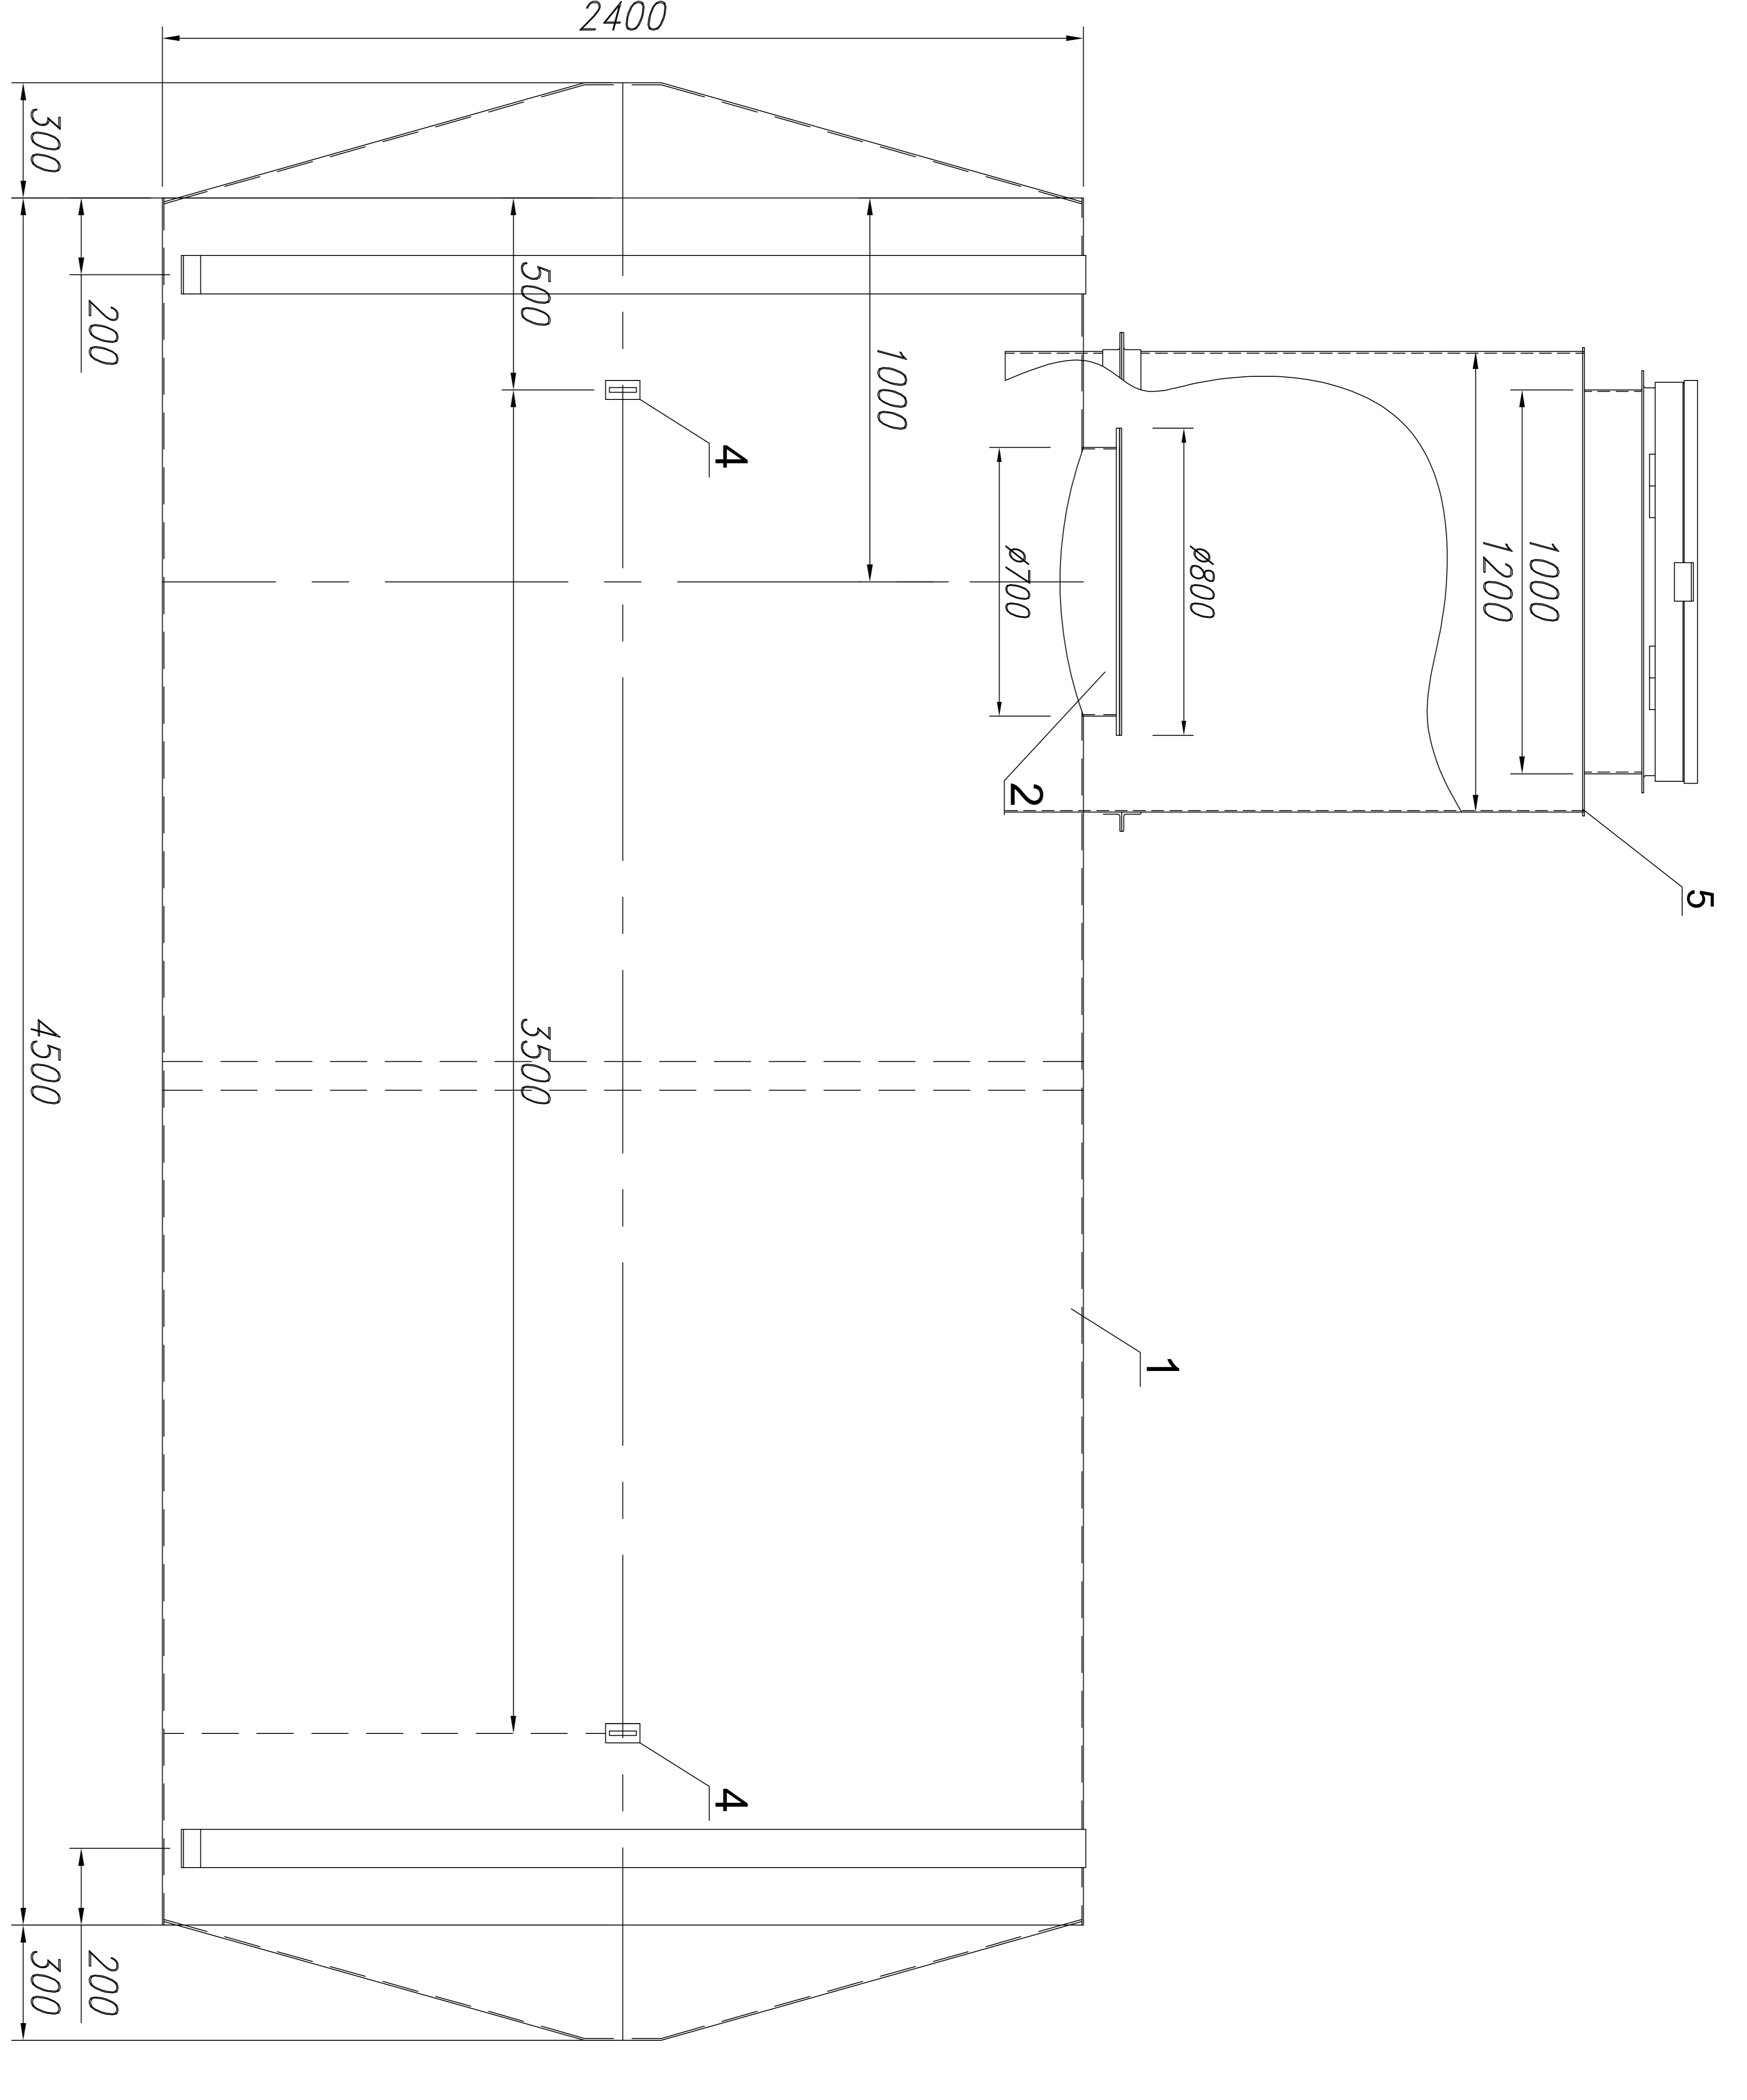

1-1

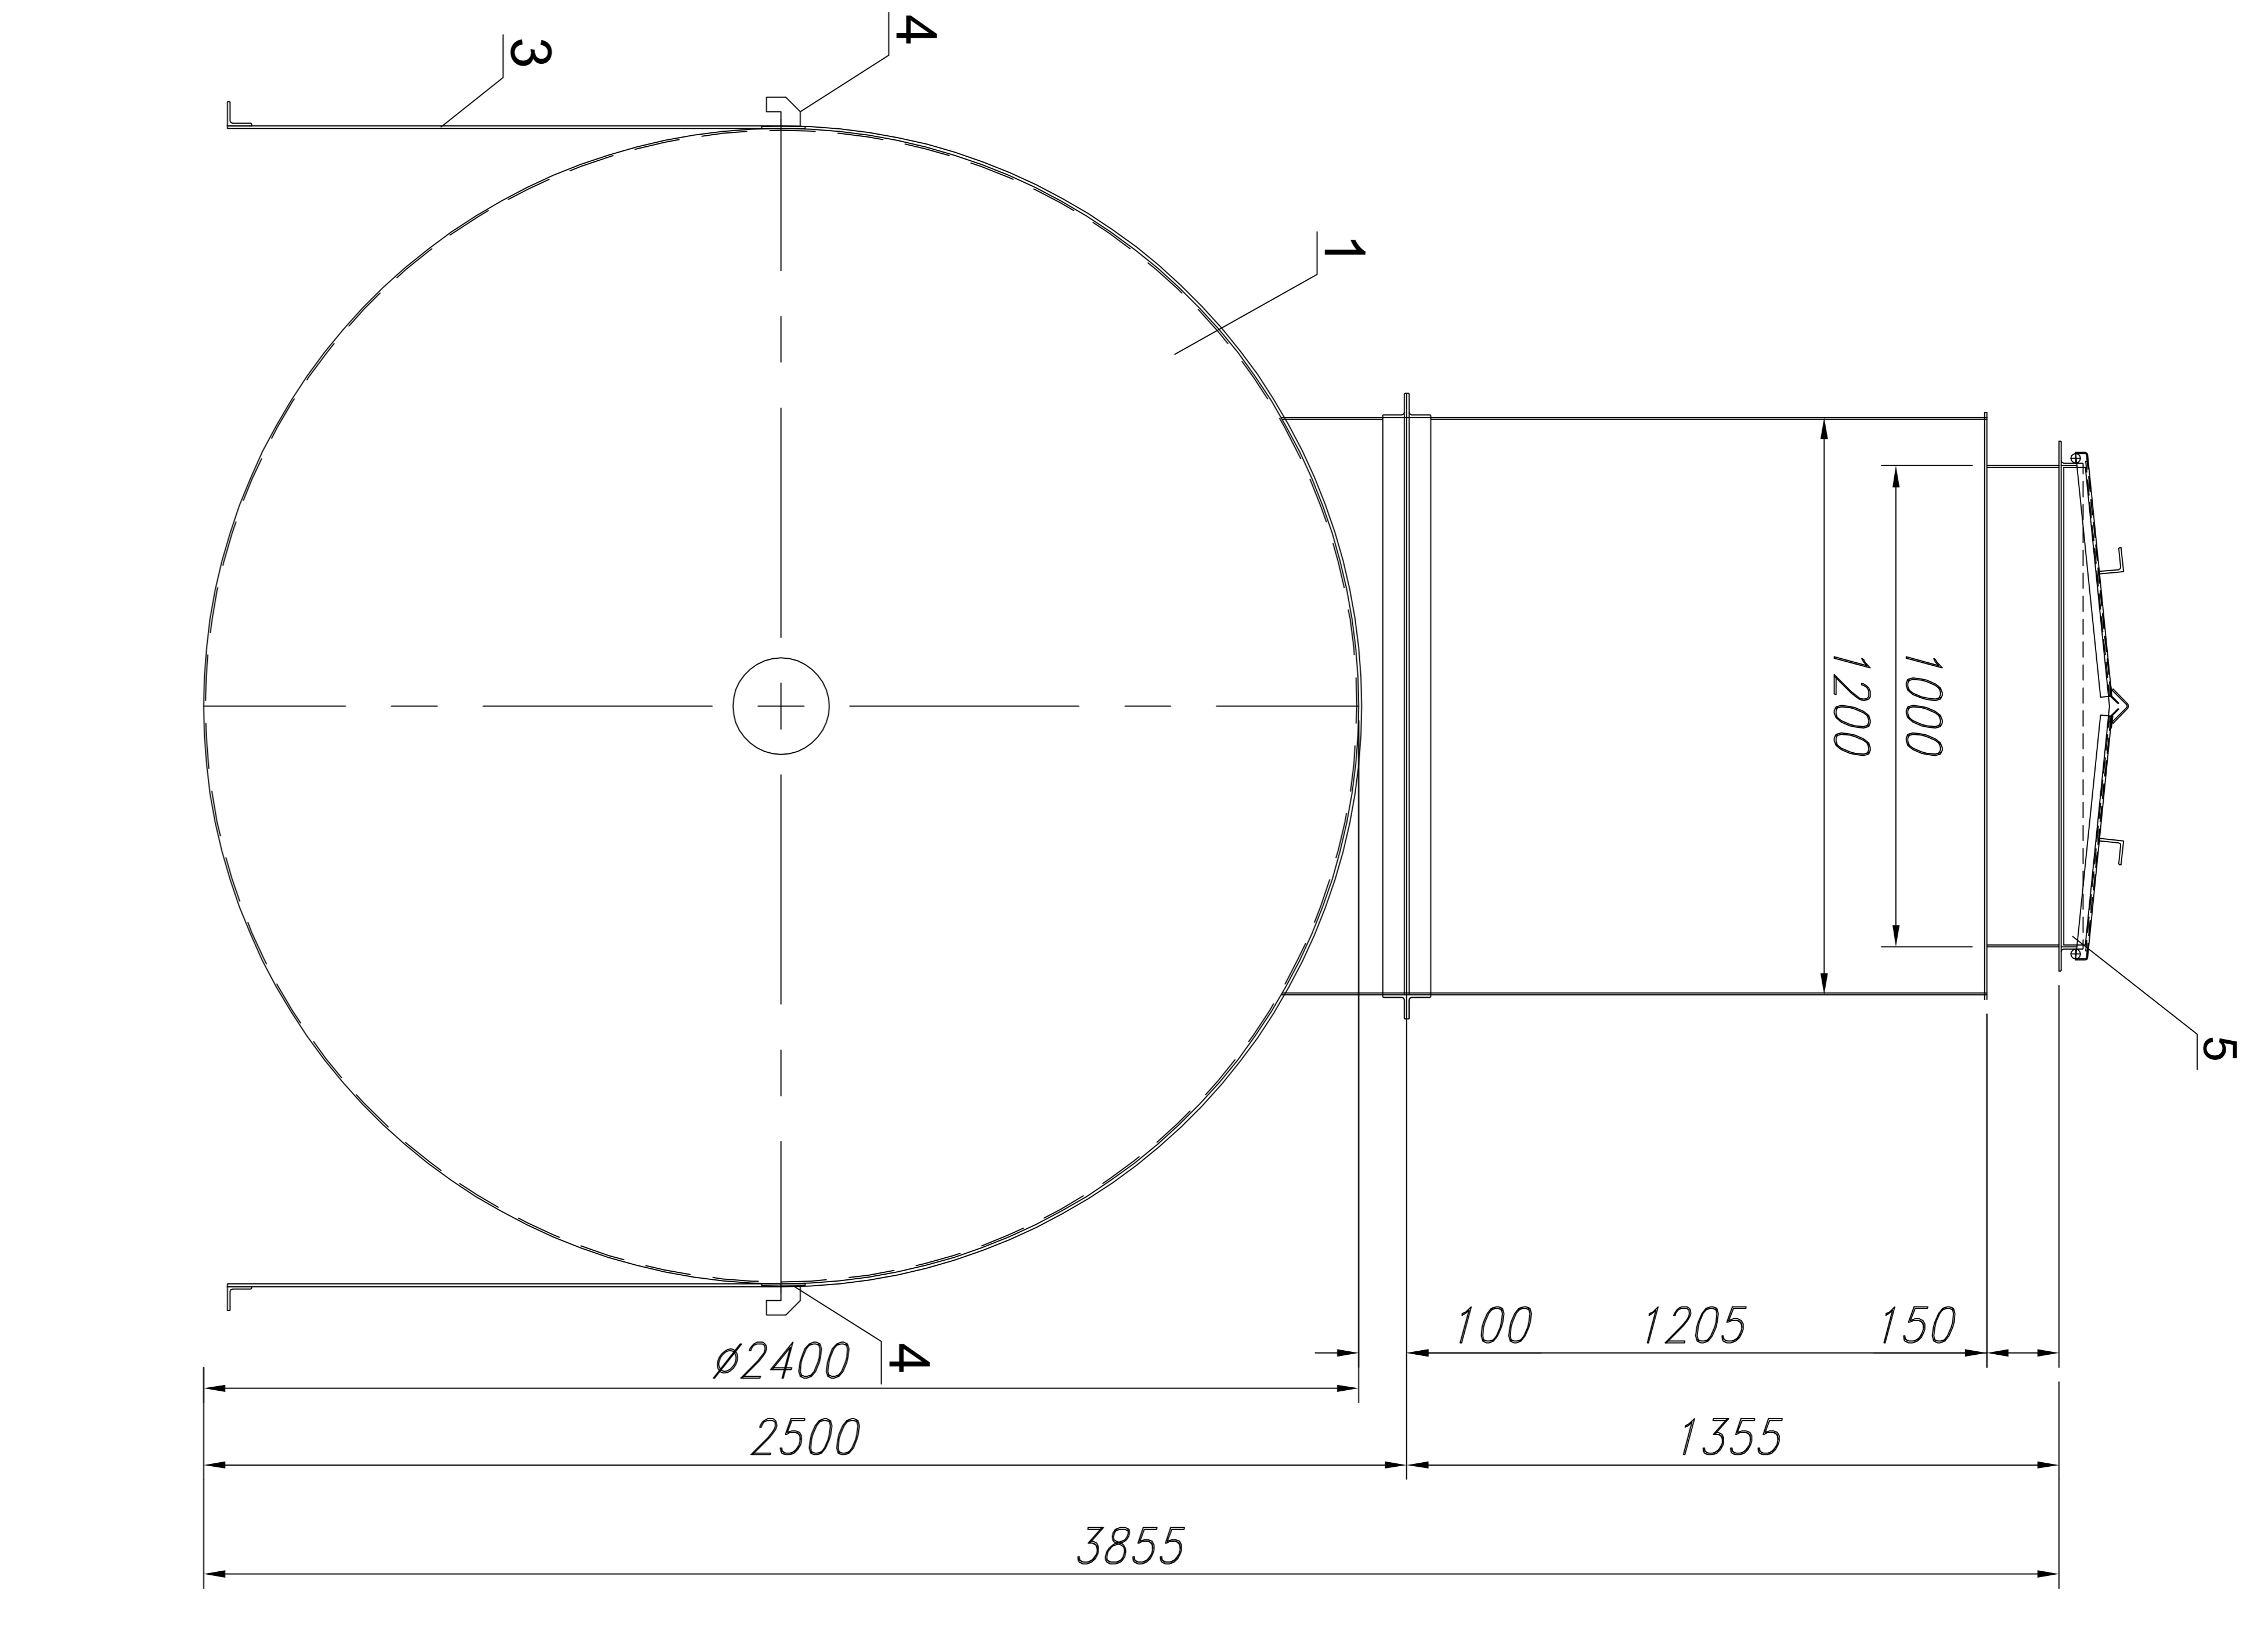

Спецификация

Поз.	Наименование	Кол.
1	Резервуар РГЦ20	1
2	Люк-лаз Ø700 с крышкой Ø800	1
3	Крепежный хомут	2
4	Рым строповочный	4
5	Технологический колпачок 1200x1200	1

Резервуар РГЦ20	Стадия	Лист	Листов
одностенный подземный			
Общий вид			