


Спецификация

| Поз. | Наименование | Кол. |
|------|------------------------------------|------|
| 1 | Резервуар РГЦ25 | 1 |
| 2 | Люк-лаз Ø700 с крышкой Ø800 | 1 |
| 3 | Опора | 2 |
| 4 | Рым строповочный | 4 |
| 5 | Дренажная линия межстенного про-ва | 1 |
| 6 | Патрубок контроля герметичности | 1 |

| Резервуар РГЦ25 двустенный наземный | | Стадия | Лист | Листов |
|--|--|--------|------|--------|
| Общий вид | | | | |

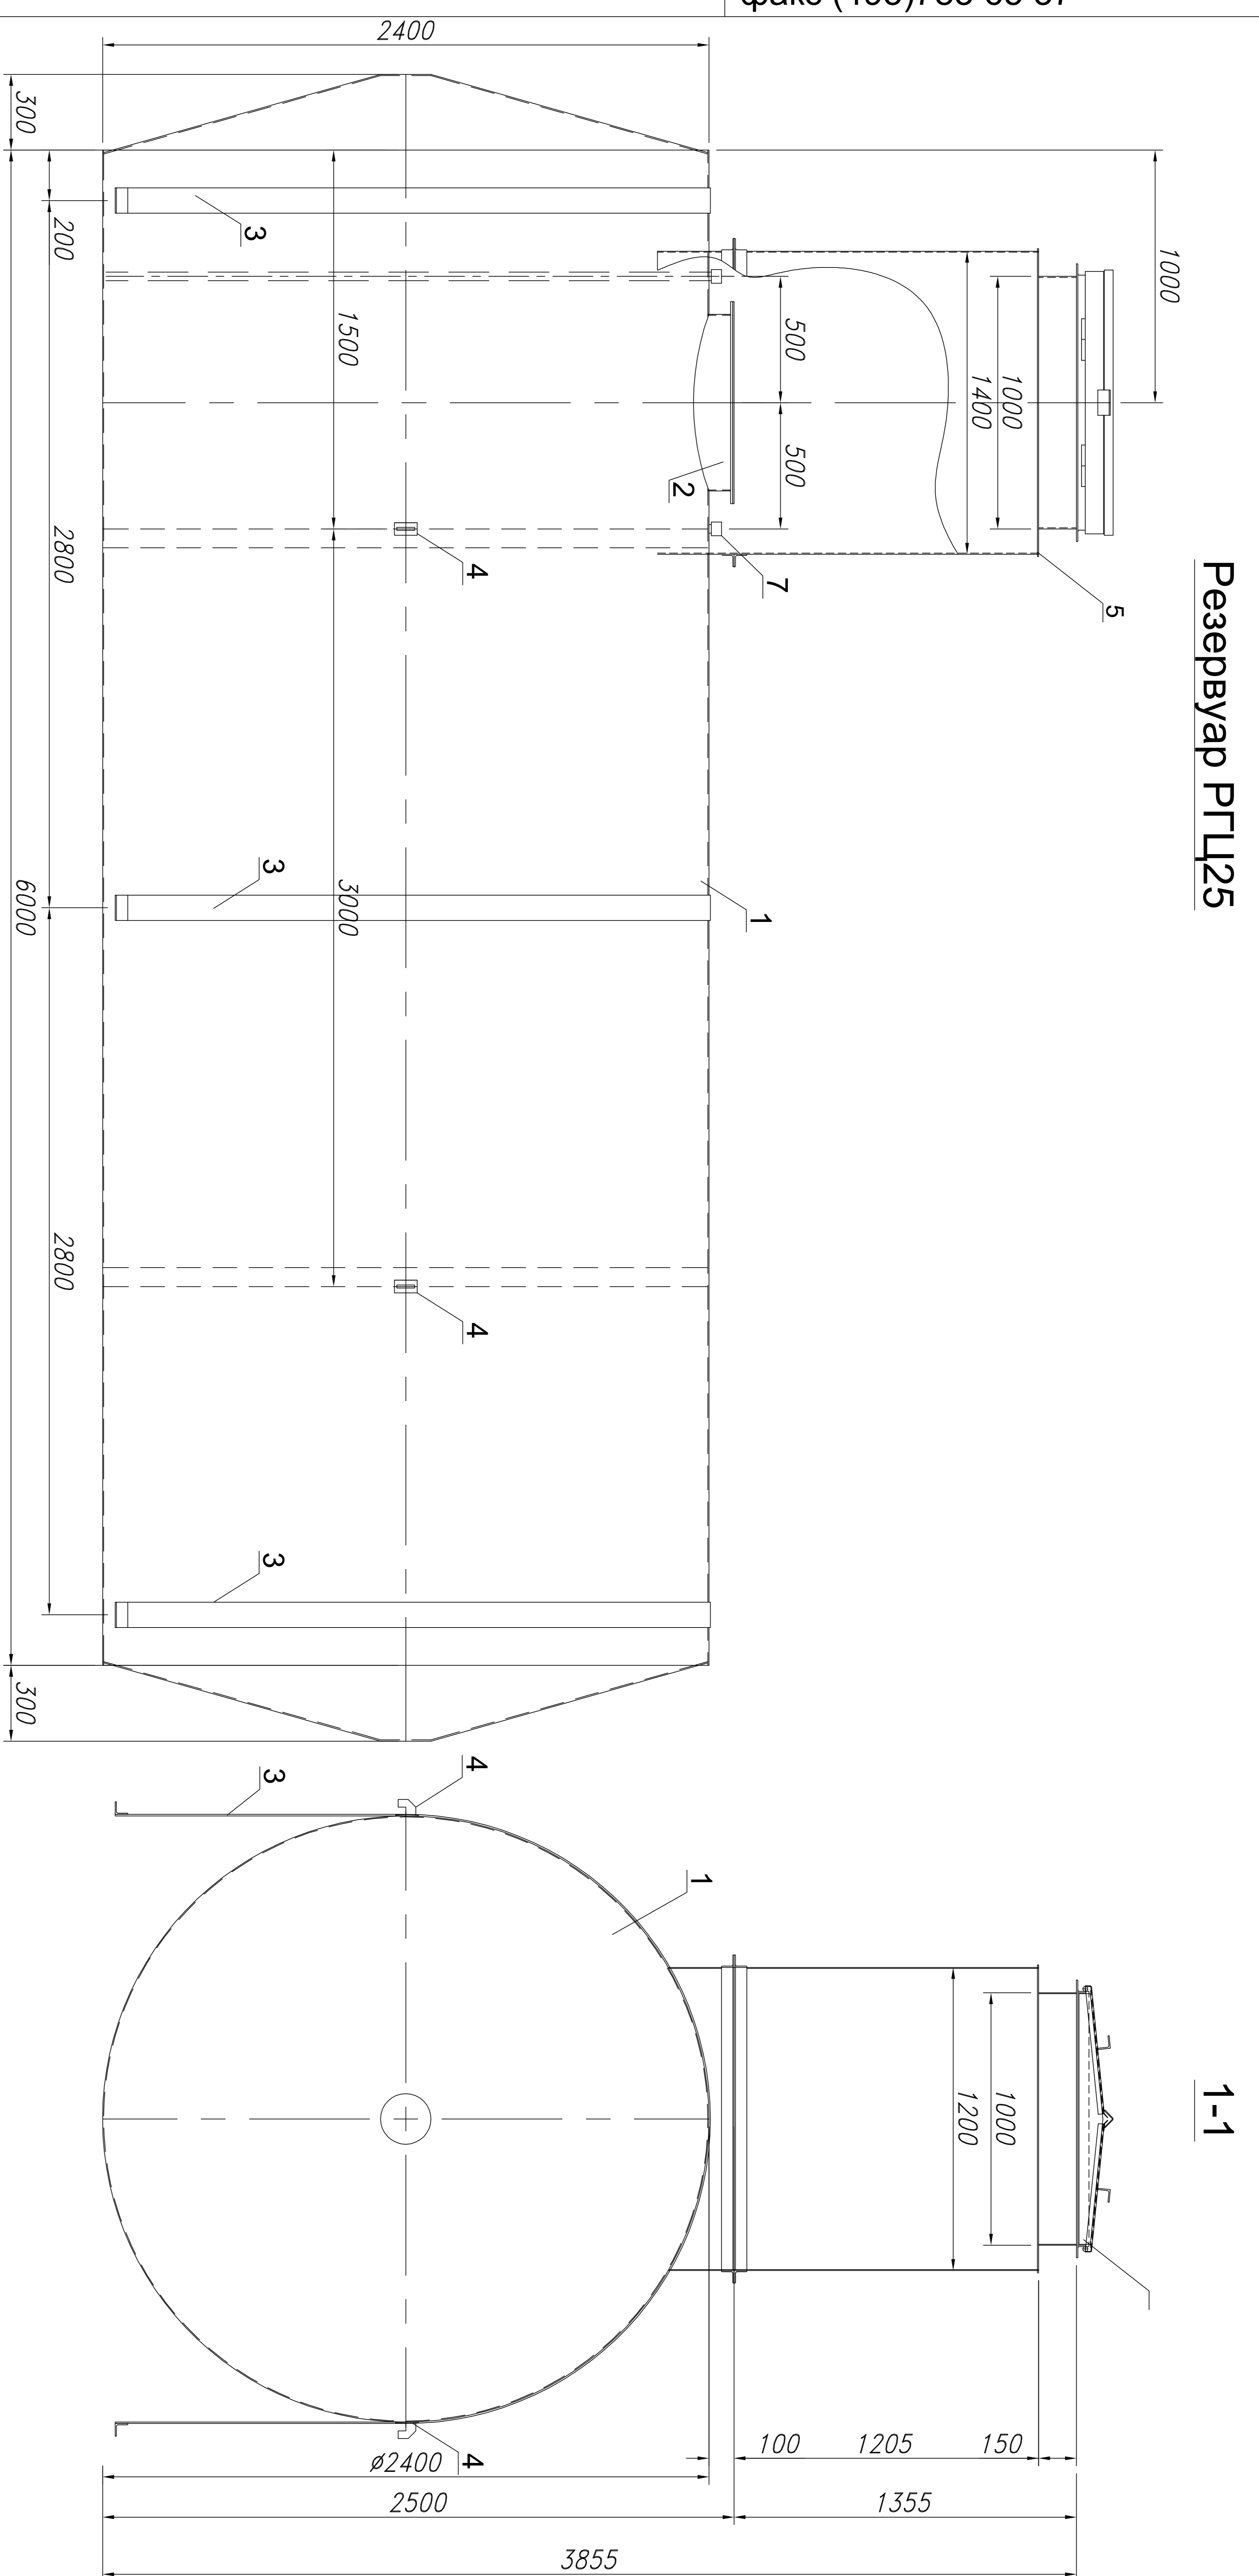

Спецификация

| Поз. | Наименование | Кол. |
|------|------------------------------------|------|
| 1 | Резервуар РГЦ25 | 1 |
| 2 | Люк-лаз Ø700 с крышкой Ø800 | 1 |
| 3 | Крепёжный хомут | 2 |
| 4 | Рым строповочный | 4 |
| 5 | Технологический колодец 1200X1400 | 1 |
| 6 | Дренажная труба межстенного про-ва | 1 |
| 7 | Патрубок контроля герметичности | 1 |

| Резервуар РГЦ25 двустенный подземный | | Стадия | Лист | Листов |
|---|--|--------|------|--------|
| Общий вид | | | | |

